



PROVINCIA DI REGGIO EMILIA

Corso Garibaldi, 59 - 42100 Reggio Emilia Tel 0522 444111 - Fax 0522 451676
E-mail: info@mbox.provincia.re.it - Web: <http://www.provincia.re.it>

SERVIZIO INFRASTRUTTURE MOBILITA' SOSTENIBILE
PATRIMONIO ED EDILIZIA

U.O. MANUTENZIONE STRADE SUD

INTERVENTI DI MESSA IN SICUREZZA
DELLE STRADE PROVINCIALI CON SERVIZIO
DI PRONTO INTERVENTO

REPARTO SUD

AFFIDAMENTO 19

BARRIERA DI PROTEZIONE ALLA PISTA CICLABILE IN FREGIO
ALLA SP 23 DAL KM 6+550 AL KM 7+790

PROGETTO ESECUTIVO

PLANIMETRIA E SEZIONI D'INTERVENTO

Il Dirigente del Servizio
Infrastrutture Mobilità Sostenibile
Patrimonio ed Edilizia
Responsabile Unico
del Procedimento:

Dott. Ing. Valerio Bussei

Progettisti:

Geom. Roberta Guglielmi


Dott. Ing. Francesco Vasirani

Collaboratori:

Geom. Stefano Bigi

Geom. Gianluca Casoli


REVISIONE				Redatto		Verificato o Validato	
Revis.	Data Revis.	Descrizione Modifiche		Data	Nome	Data	Nome
1	23/08/2019	Modifiche lunghezze barriere stradali					
All. n°	Data Progetto		N° P.E.G.	Nome File			
2	Aprile 2020						

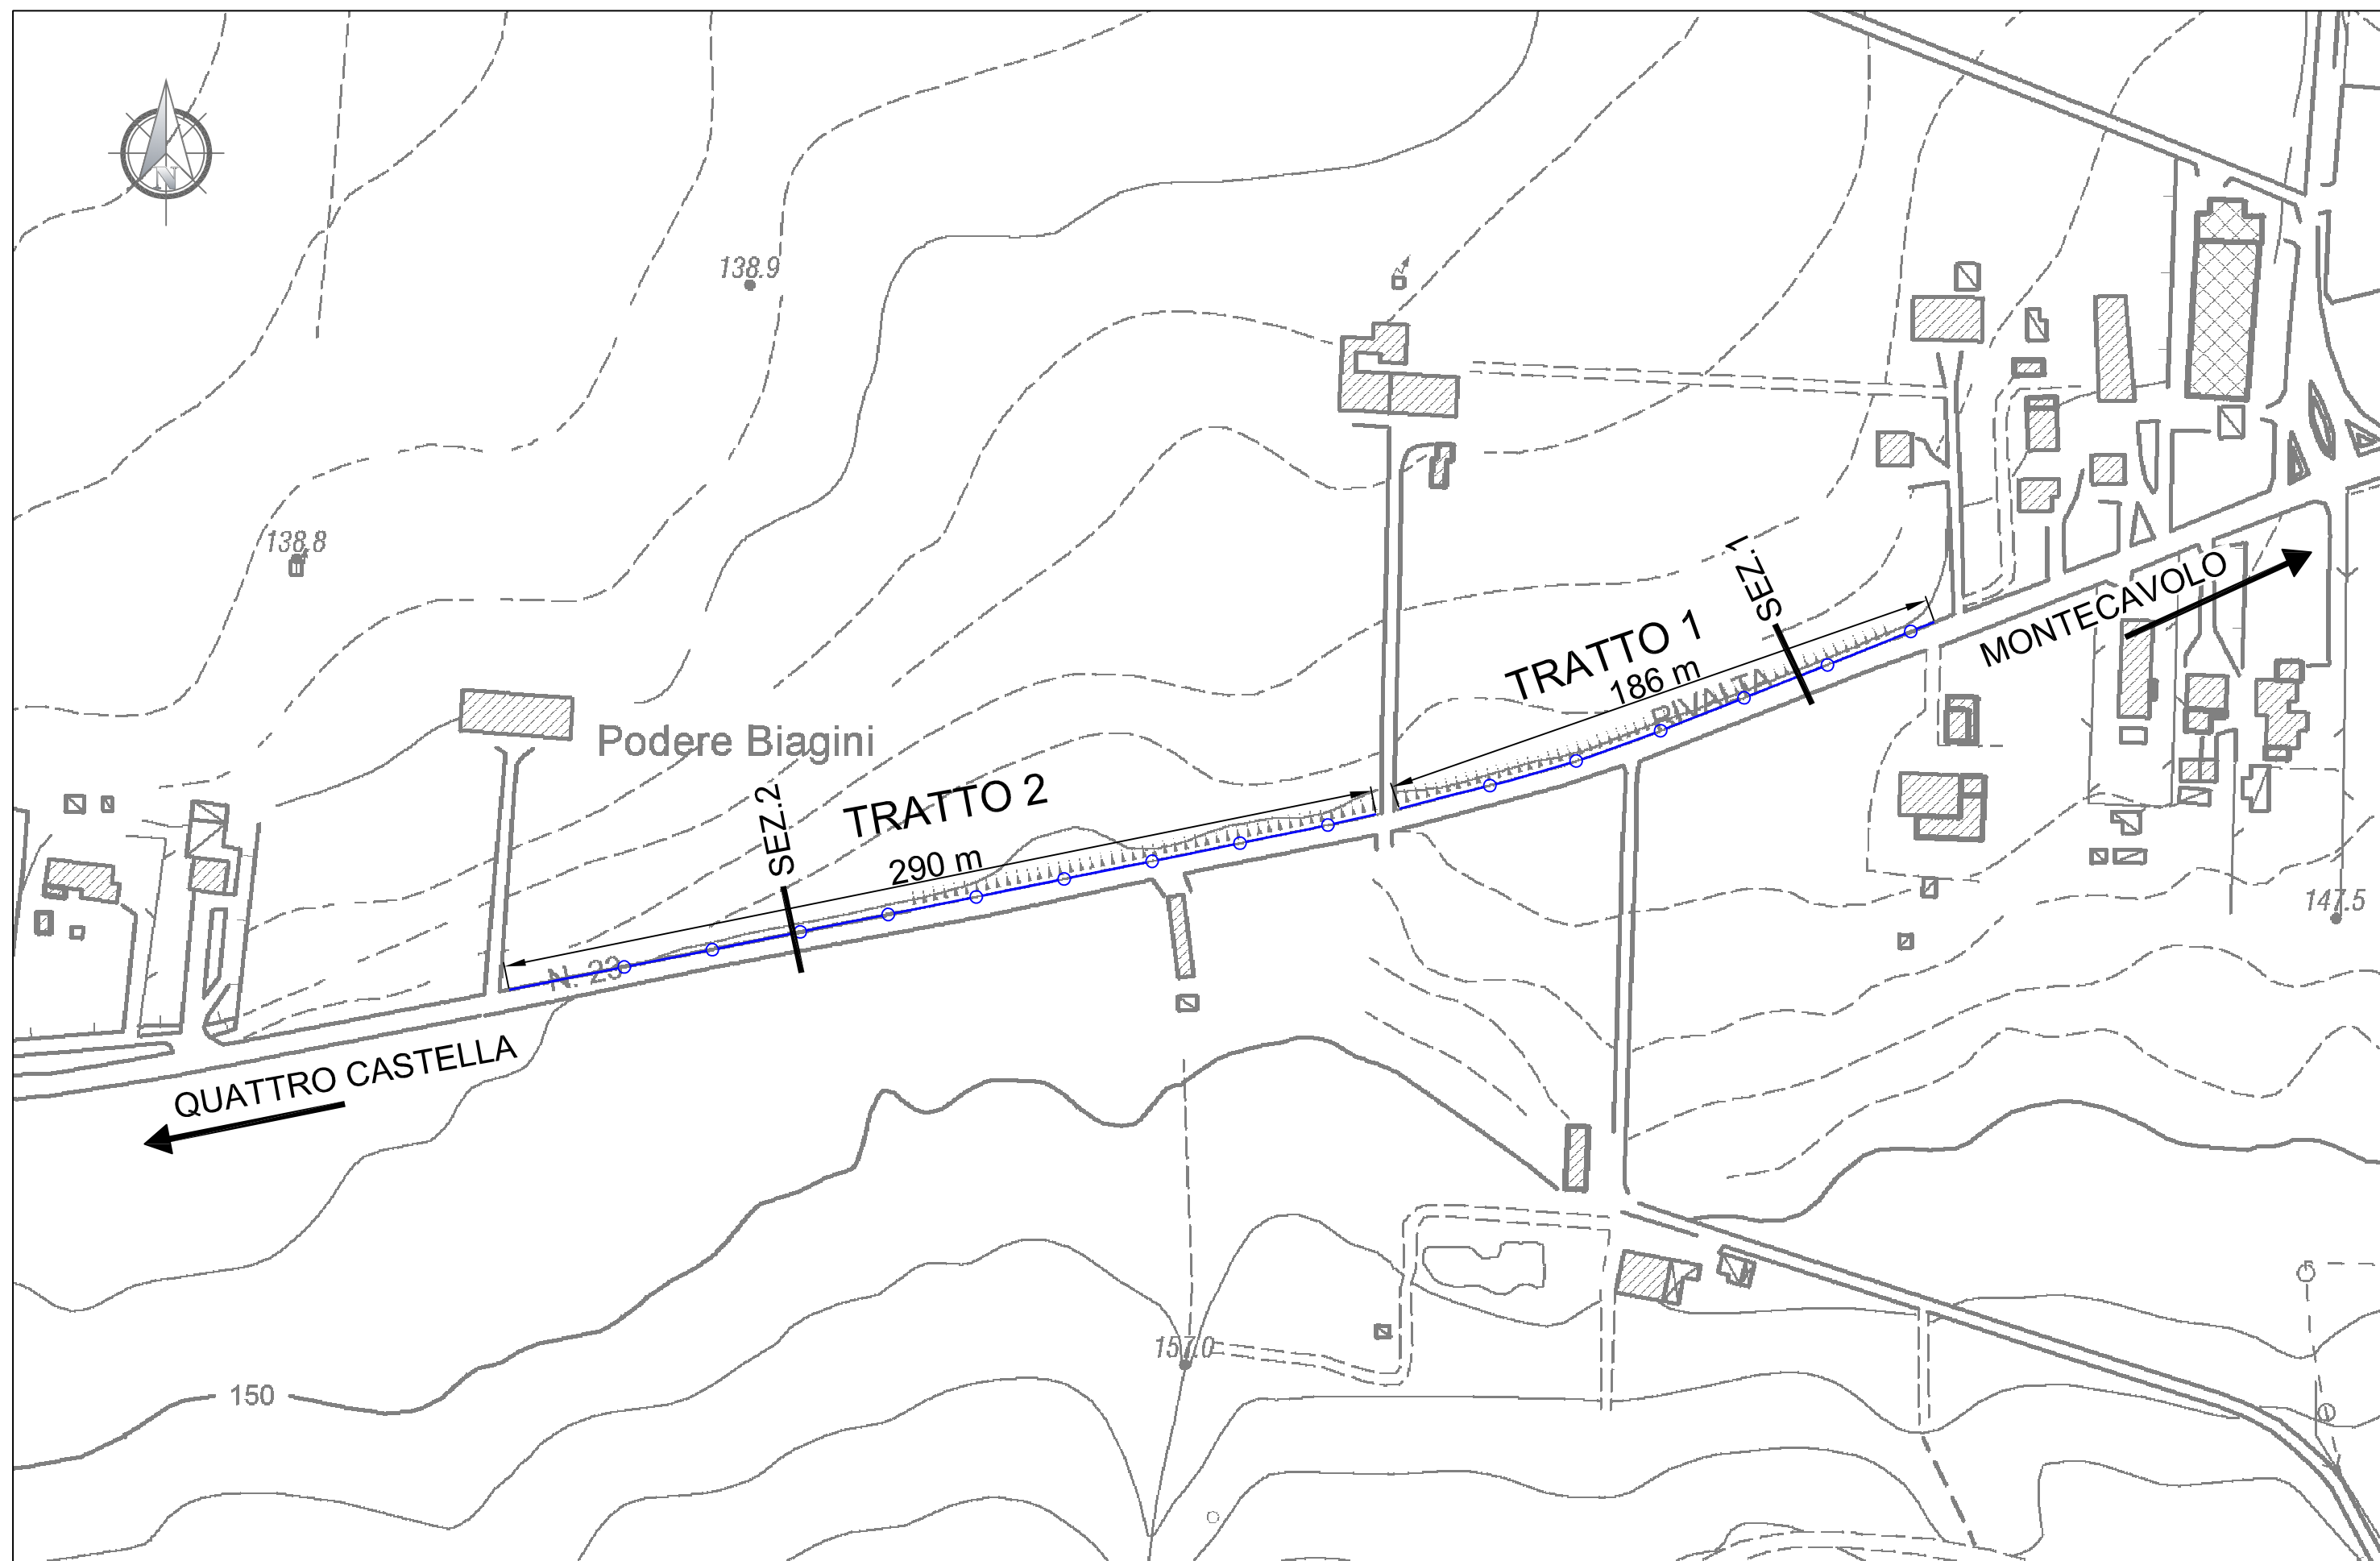

TAV. 1 - PLANIMETRIA DI INTERVENTO

SCALA 1:2.000

SEZ. 1

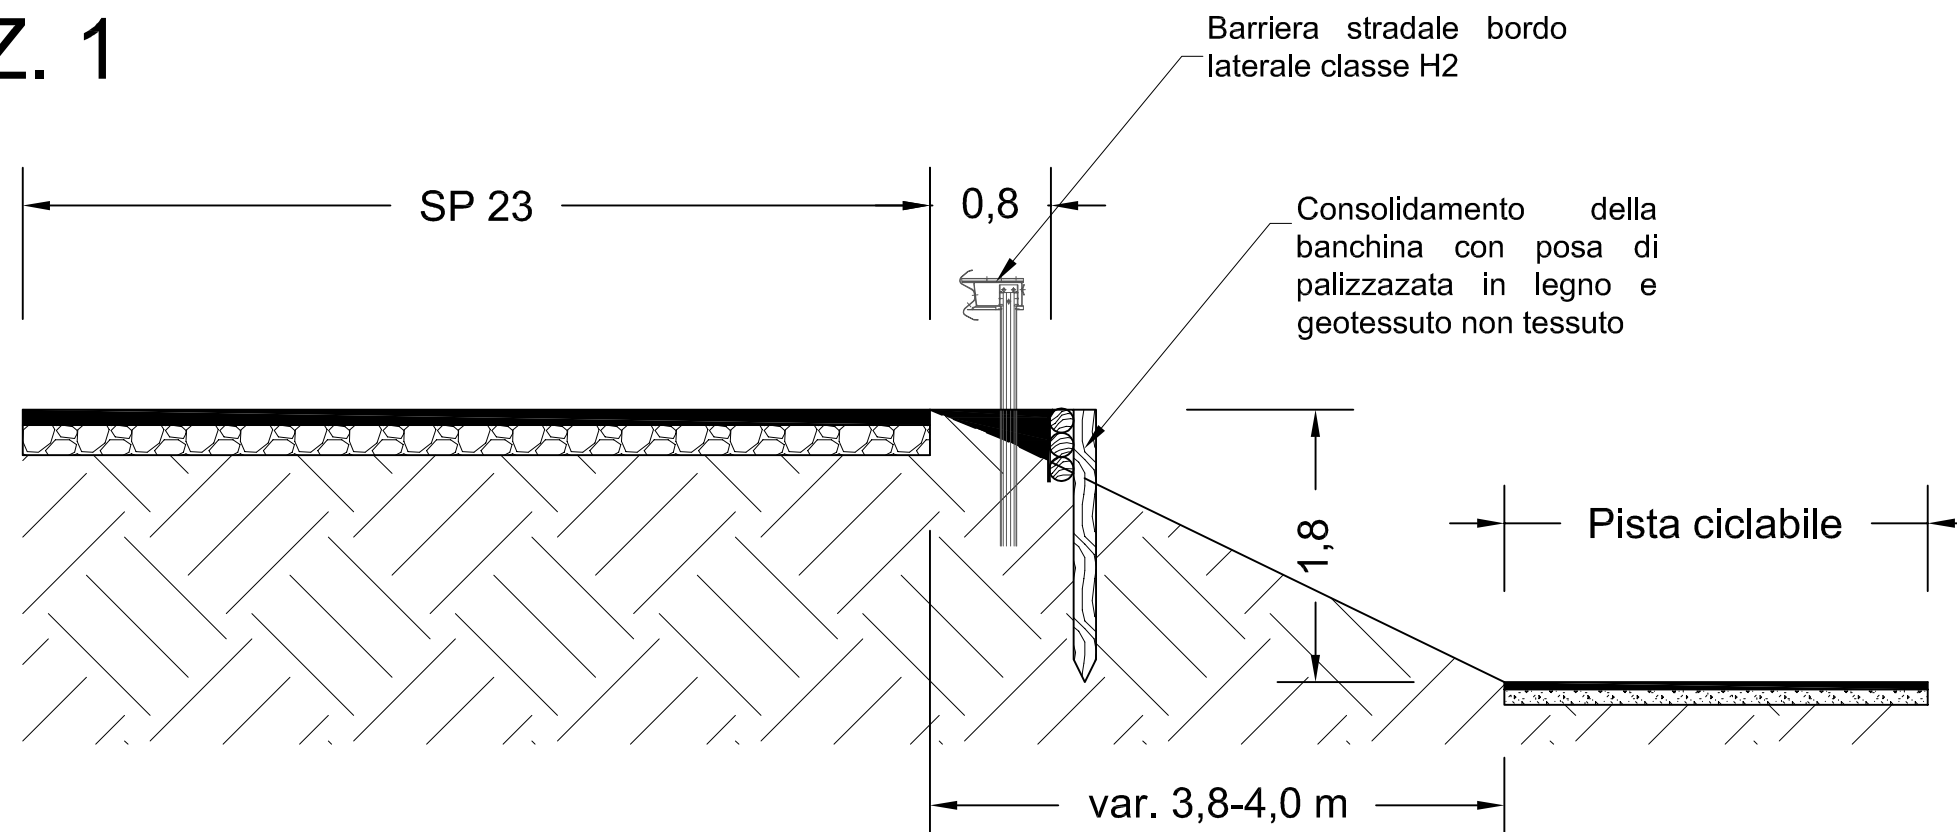

SEZ. 2

