


FOGLIO 142 A

FOGLIO 142

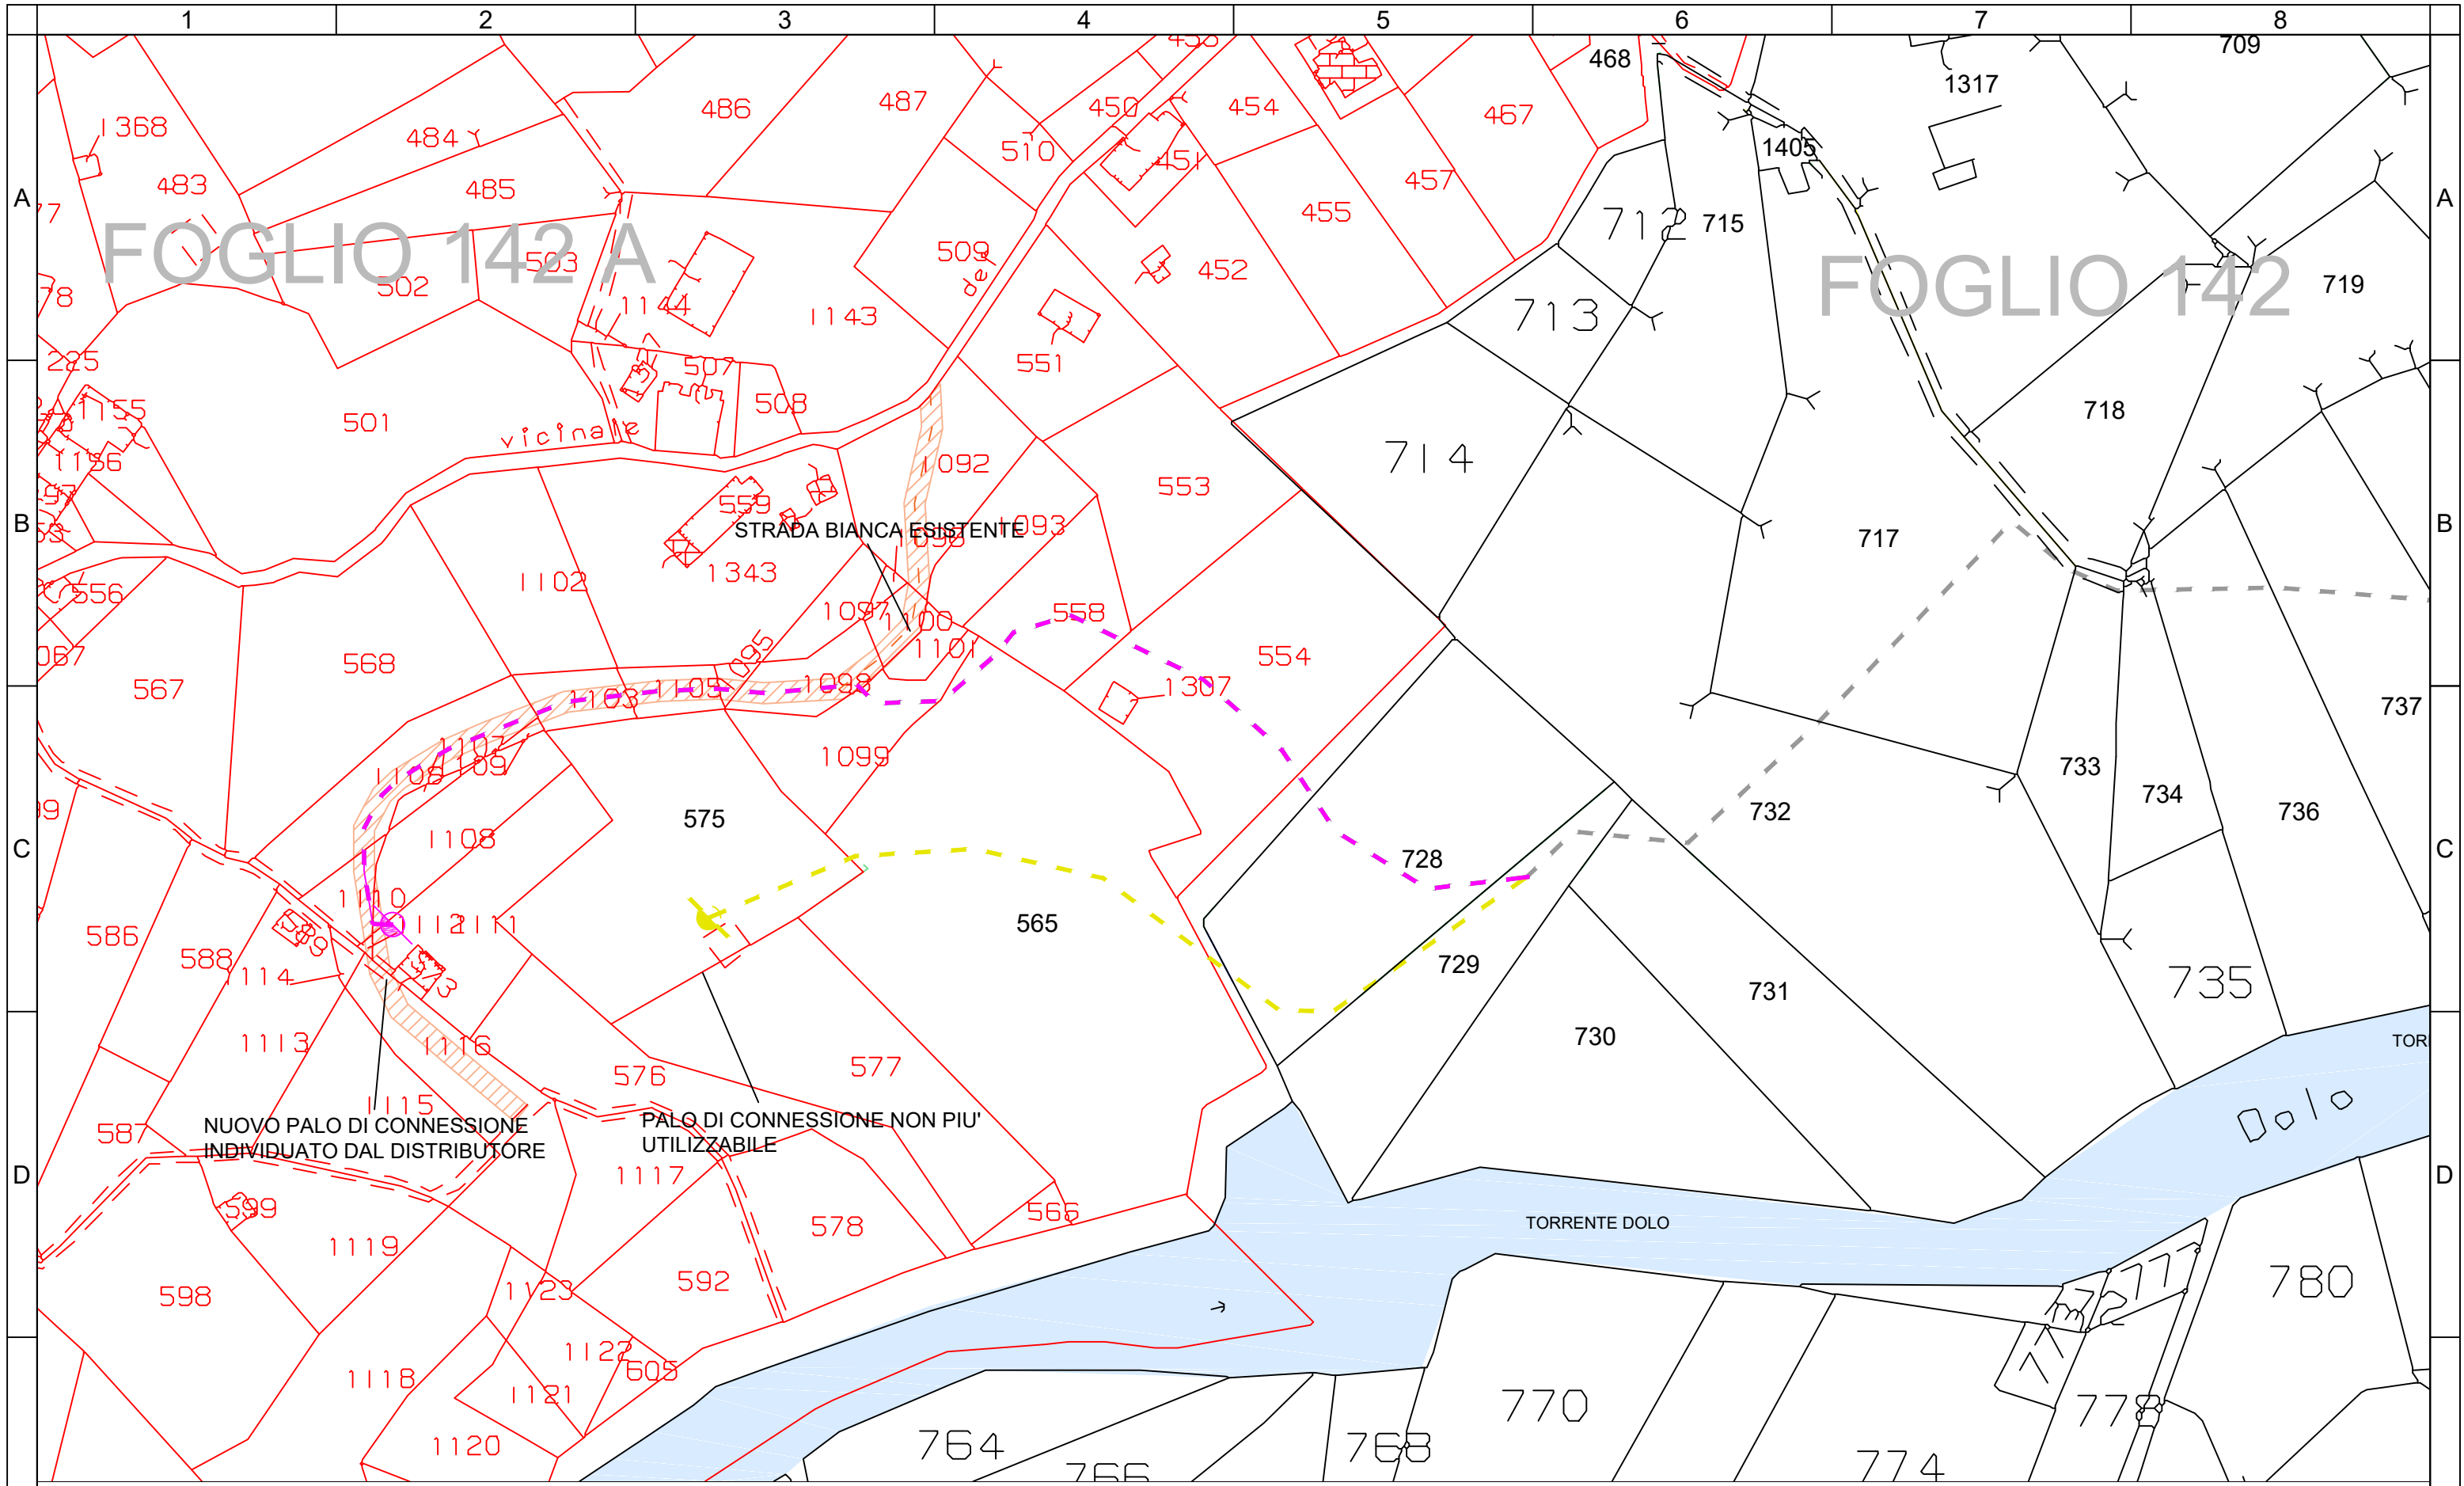

LEGENDA

- Tracciato elettrodotto di connessione e di passaggio in variante per cause non riconducibili al Produttore
- Servitù di passaggio su strada bianca esistente

- Tracciato elettrodotto di connessione autorizzato - A.U. Dlgs. 387/03 Prot 69052 del 23/12/2014

- Tracciato elettrodotto di connessione autorizzato CON A.U. Dlgs. 387/03 Prot 69052 del 23/12/2014 e mantenuto invariato nella presente soluzione di connessione in variante, eccetto che per i m.li 729, 731, 732, 717 ove viene variato nel senso di includere anche il passaggio

ESTRATTO DI MAPPA CATASTALE



SCALA 1:1.000

1

2

3

4

5

6

7

8

A3 (42,0 x 29,7 cm)

10 cm