



# PROVINCIA DI REGGIO EMILIA

Corso Garibaldi, 59 - 42100 Reggio Emilia - Tel 0522 444111 - Fax 0522 451676  
E-mail: [info@mbox.provincia.re.it](mailto:info@mbox.provincia.re.it) - Web: <http://www.provincia.re.it>

SERVIZIO INFRASTRUTTURE MOBILITA' SOSTENIBILE  
PATRIMONIO ED EDILIZIA  
U.O. MANUTENZIONE STRADE SUD

INTERVENTI DI MESSA IN SICUREZZA  
DELLE STRADE PROVINCIALI CON SERVIZIO  
DI PRONTO INTERVENTO REPARTO SUD  
ACCORDO QUADRO 2019-2020

AFFIDAMENTO 31

RIPRISTINO DEL MURO DI SOSTEGNO DI VALLE IN SASSO E  
INSERIMENTO DI BARRIERA STRADALE SU CORDOLO E  
TRAVE SULLA S.P.18 DAL KM 18+160 AL KM 14+800 -  
SECONDO STRALCIO

PROGETTO ESECUTIVO

PLANIMETRIA DELL' INTERVENTO

Il Dirigente del Servizio  
Infrastrutture Mobilità Sostenibile  
Patrimonio ed Edilizia  
Responsabile Unico  
del Procedimento:

Dott. Ing. Valerio Bussei

Progettisti:

Geom. Roberta Guglielmi


Dott. Ing. Francesco Vasirani

Collaboratori:

Geom. Stefano Bigi

Geom. Gianluca Casoli

REVISIONE			Redatto		Verificato o Validato	
Revis.	Data Revis.	Descrizione Modifiche	Data	Nome	Data	Nome
All. n°	Data Progetto	N° P.E.G.	Nome File			
4	Ottobre 2020					

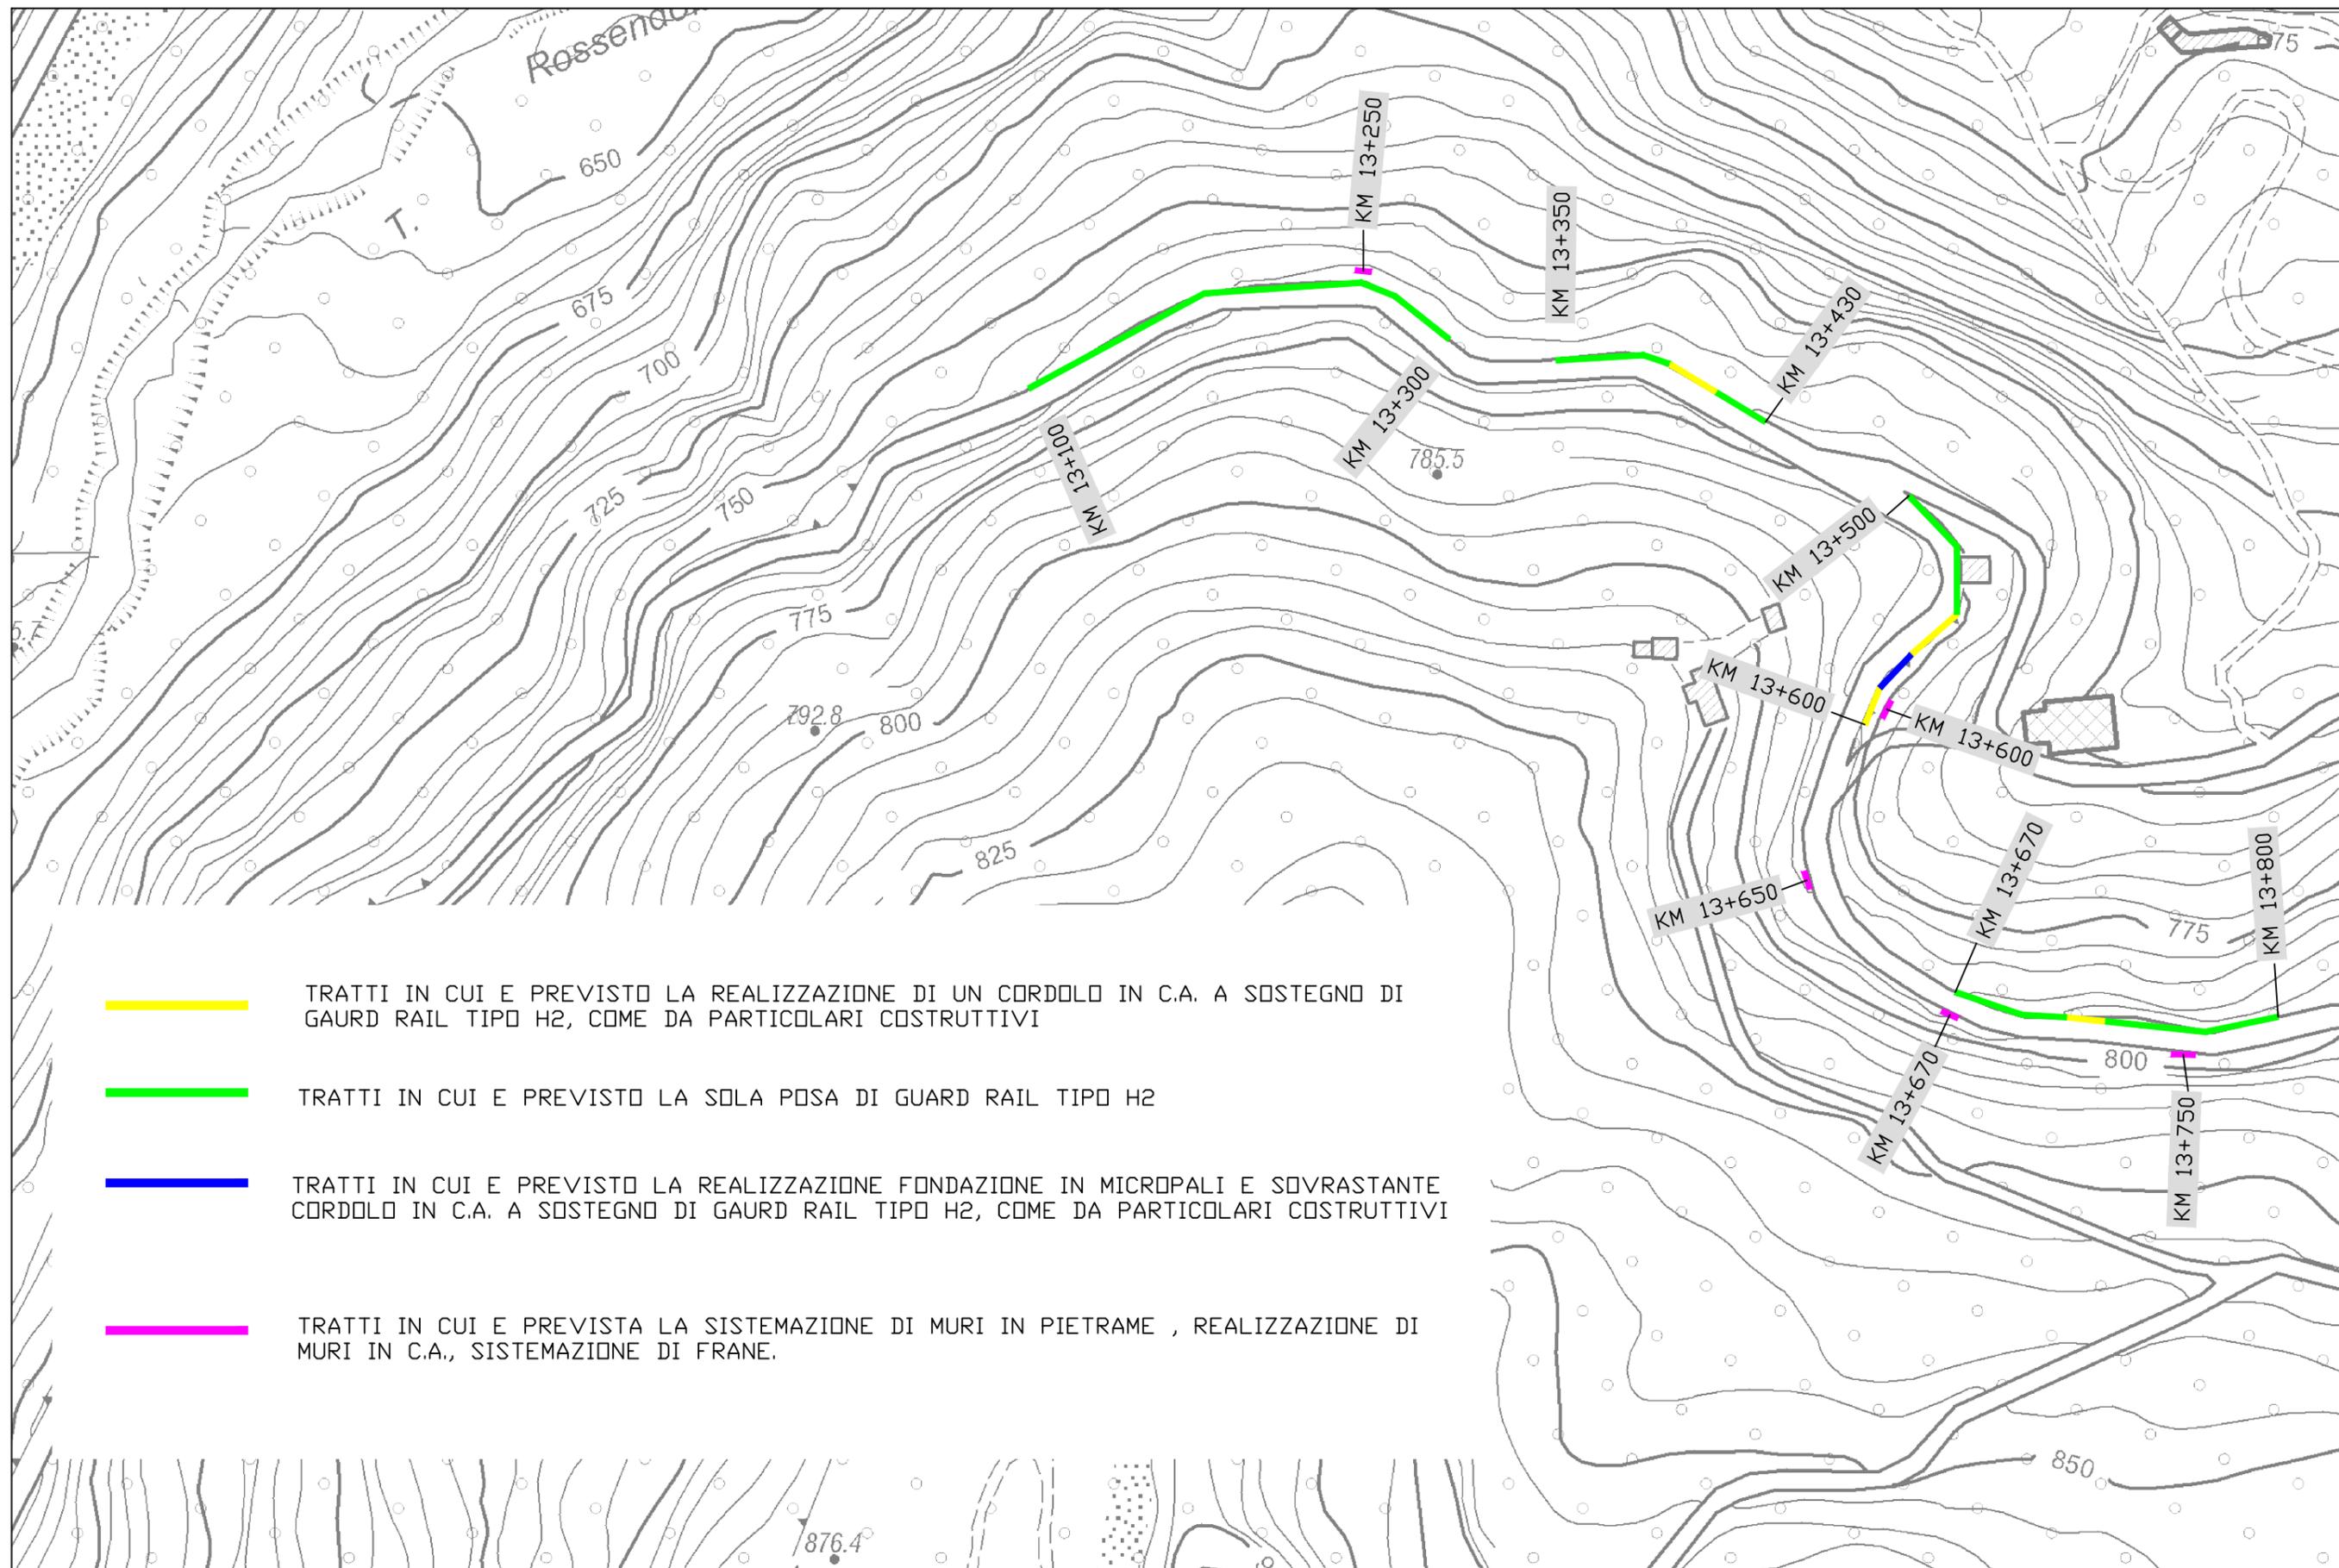

- TRATTI IN CUI E PREVISTO LA REALIZZAZIONE DI UN CORDOLO IN C.A. A SOSTEGNO DI GAURD RAIL TIPO H2, COME DA PARTICOLARI COSTRUTTIVI
  
- TRATTI IN CUI E PREVISTO LA SOLA POSA DI GUARD RAIL TIPO H2
  
- TRATTI IN CUI E PREVISTO LA REALIZZAZIONE FONDAZIONE IN MICROPALI E SOVRASTANTE CORDOLO IN C.A. A SOSTEGNO DI GAURD RAIL TIPO H2, COME DA PARTICOLARI COSTRUTTIVI
  
- TRATTI IN CUI E PREVISTA LA SISTEMAZIONE DI MURI IN PIETRAME , REALIZZAZIONE DI MURI IN C.A., SISTEMAZIONE DI FRANE.

PLANIMETRIA GENERALE INTERVENTI SULLA S.P.18 SECONDO STRALCIO: DAL KM. 13+100 AL KM 13+800