



PROVINCIA DI REGGIO EMILIA

Corso Garibaldi, 59 - 42100 Reggio Emilia Tel 0522 444111 - Fax 0522 451676
E-mail: info@mbox.provincia.re.it - Web: <http://www.provincia.re.it>

SERVIZIO INFRASTRUTTURE MOBILITA' SOSTENIBILE
PATRIMONIO ED EDILIZIA

U.O. MANUTENZIONE STRADE SUD

INTERVENTI DI MESSA IN SICUREZZA
DELLE STRADE PROVINCIALI CON SERVIZIO
DI PRONTO INTERVENTO
REPARTO SUD

AFFIDAMENTO 34

RIPRISTINO DEL PIANO VIABILE E INSERIMENTO DI DRENAGGI
SULLA S.P.27 DAL KM 0+780 AL KM 5+015
INCROCIO PER LEVIZZANO GUILGUELLA
COMUNE DI BAISO

PROGETTO ESECUTIVO
ELABORATI GRAFICI

Il Dirigente del Servizio
Infrastrutture Mobilità Sostenibile
Patrimonio ed Edilizia
Responsabile Unico
del Procedimento:

Dott. Ing. Valerio Bussei

Progettisti:

Geom. Roberta Guglielmi


Dott. Ing. Francesco Vasirani

Collaboratori:


Geom. Stefano Bigi

Geom. Gianluca Casoli

REVISIONE				Redatto		Verificato o Validato	
Revis.	Data Revis.	Descrizione Modifiche		Data	Nome	Data	Nome
1							
All. n°		Data Progetto	N° P.E.G.	Nome File			

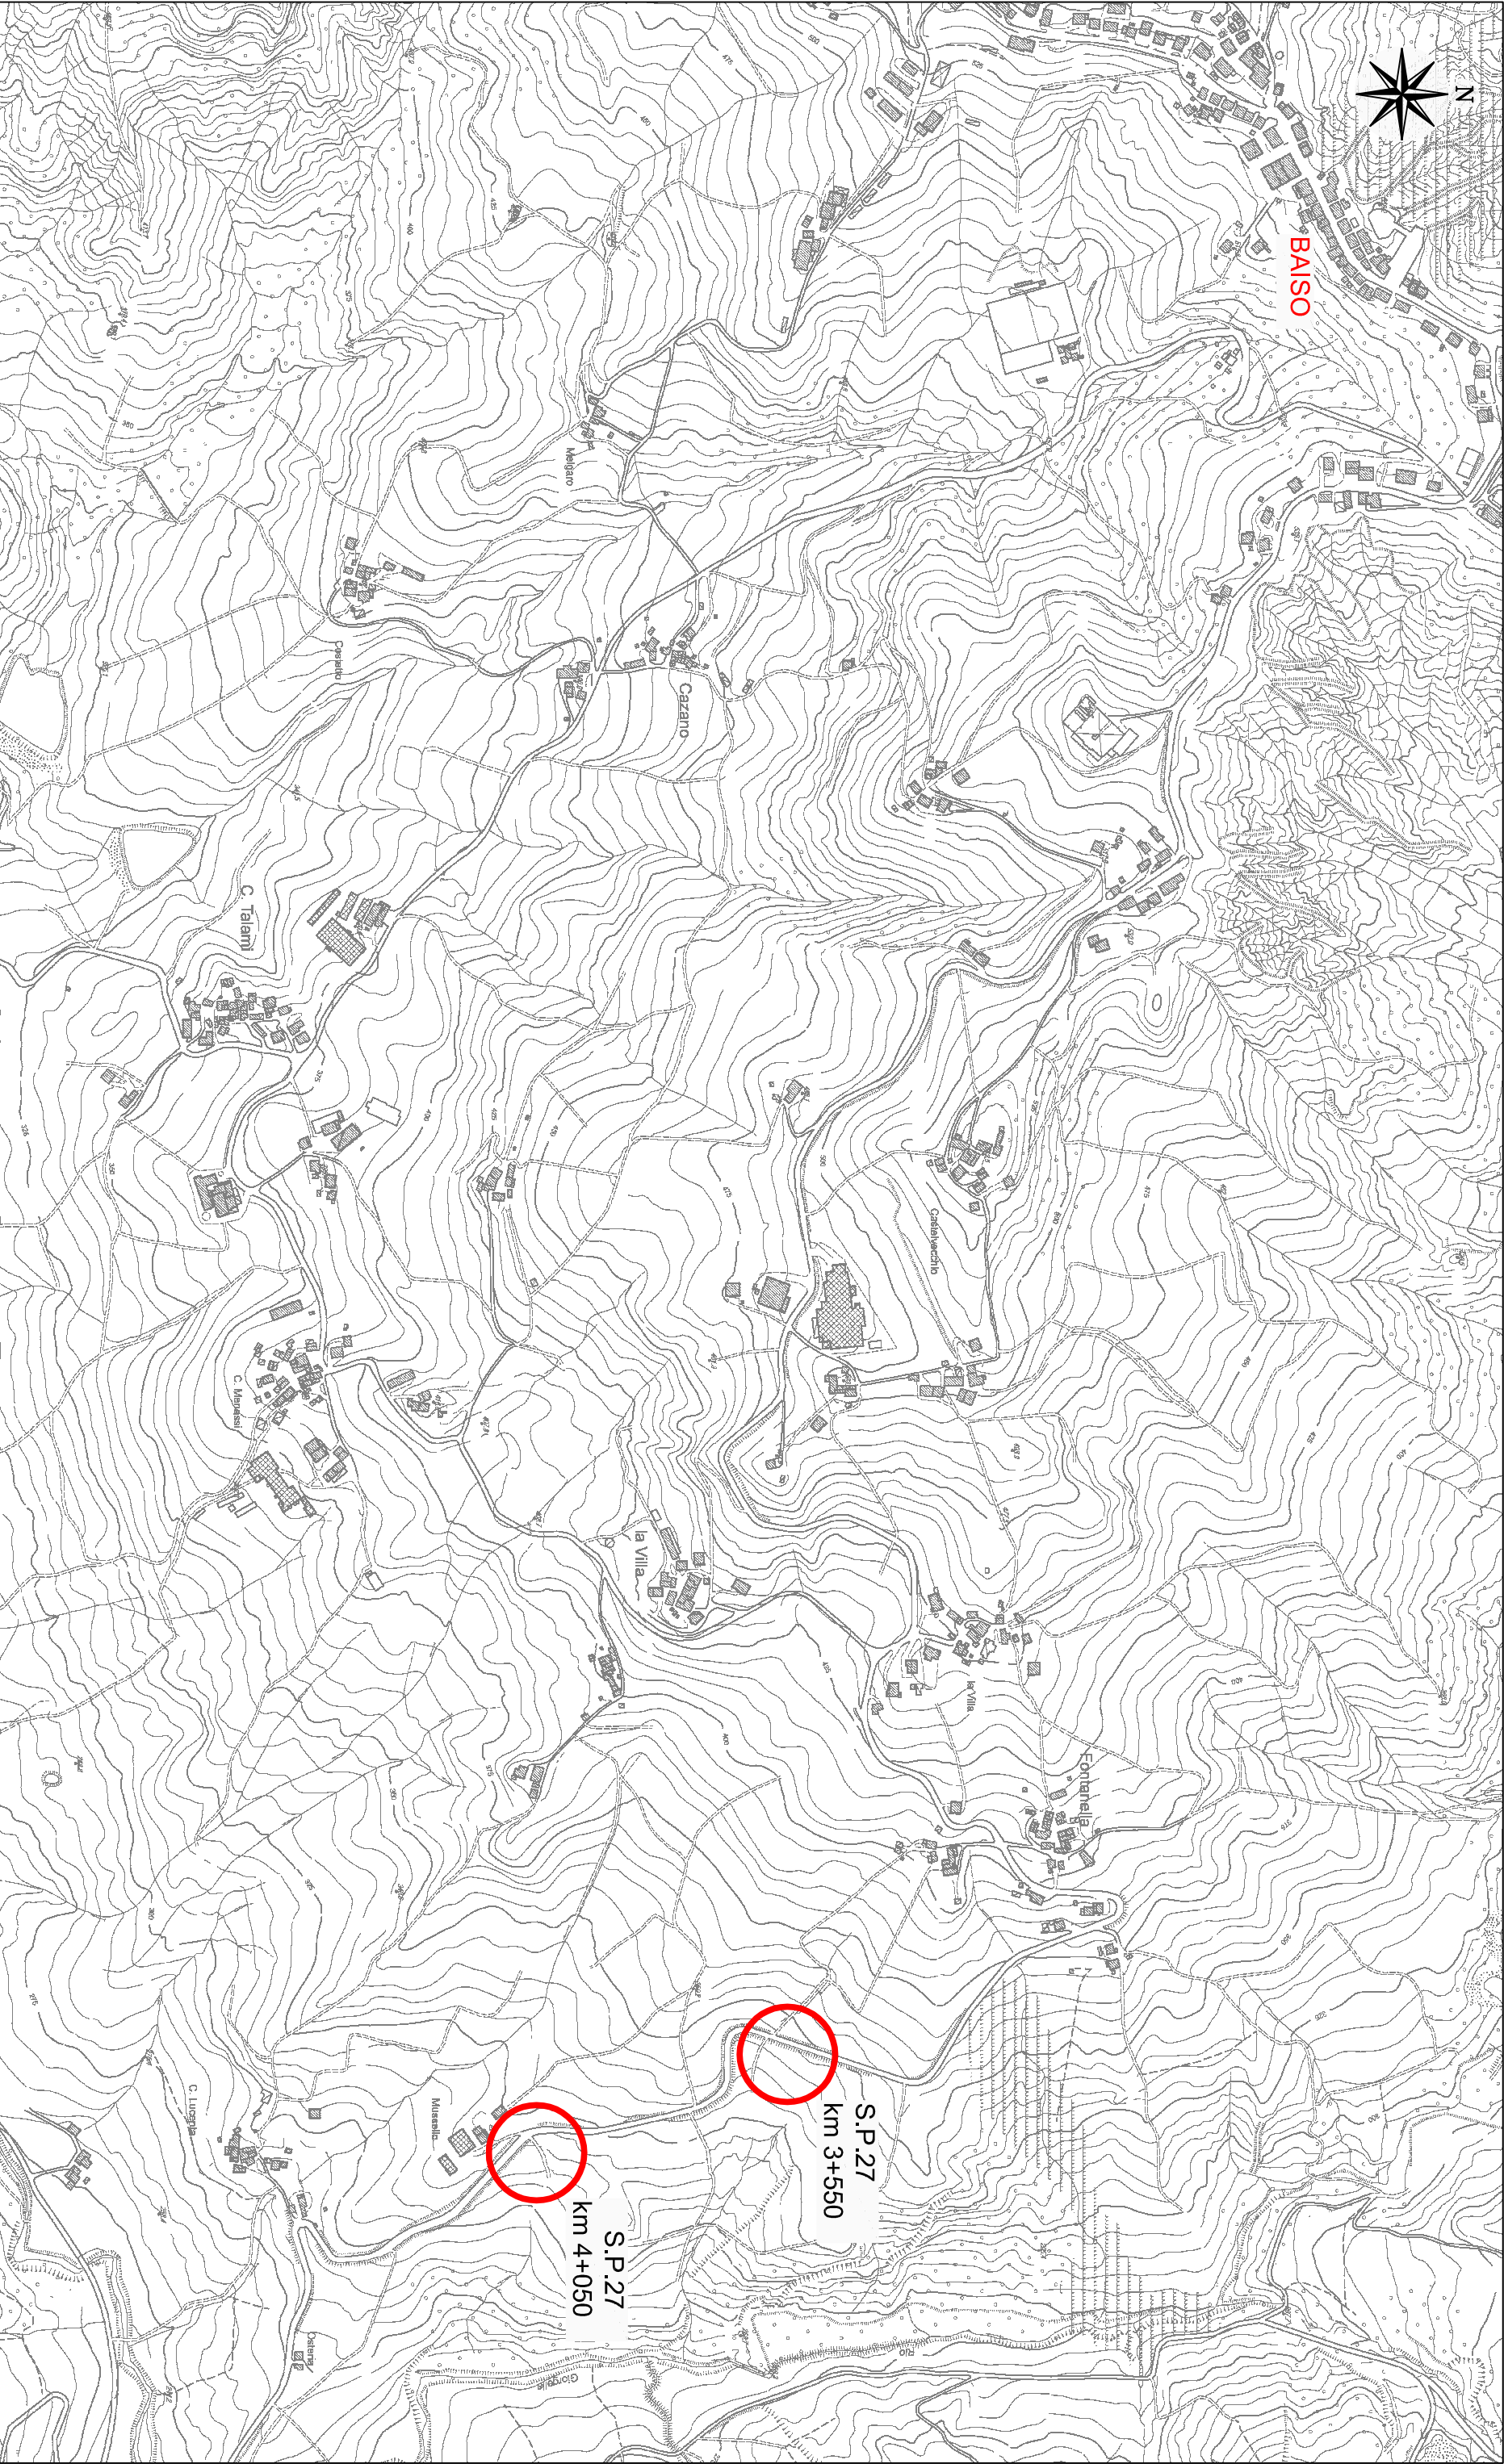


TAV.1 - INQUADRAMENTO TERRITORIALE - Lavori sulla S.P. 27 al Km 3+550 e al KM 4+050 - comune di Baiso - Scala 1:5.000

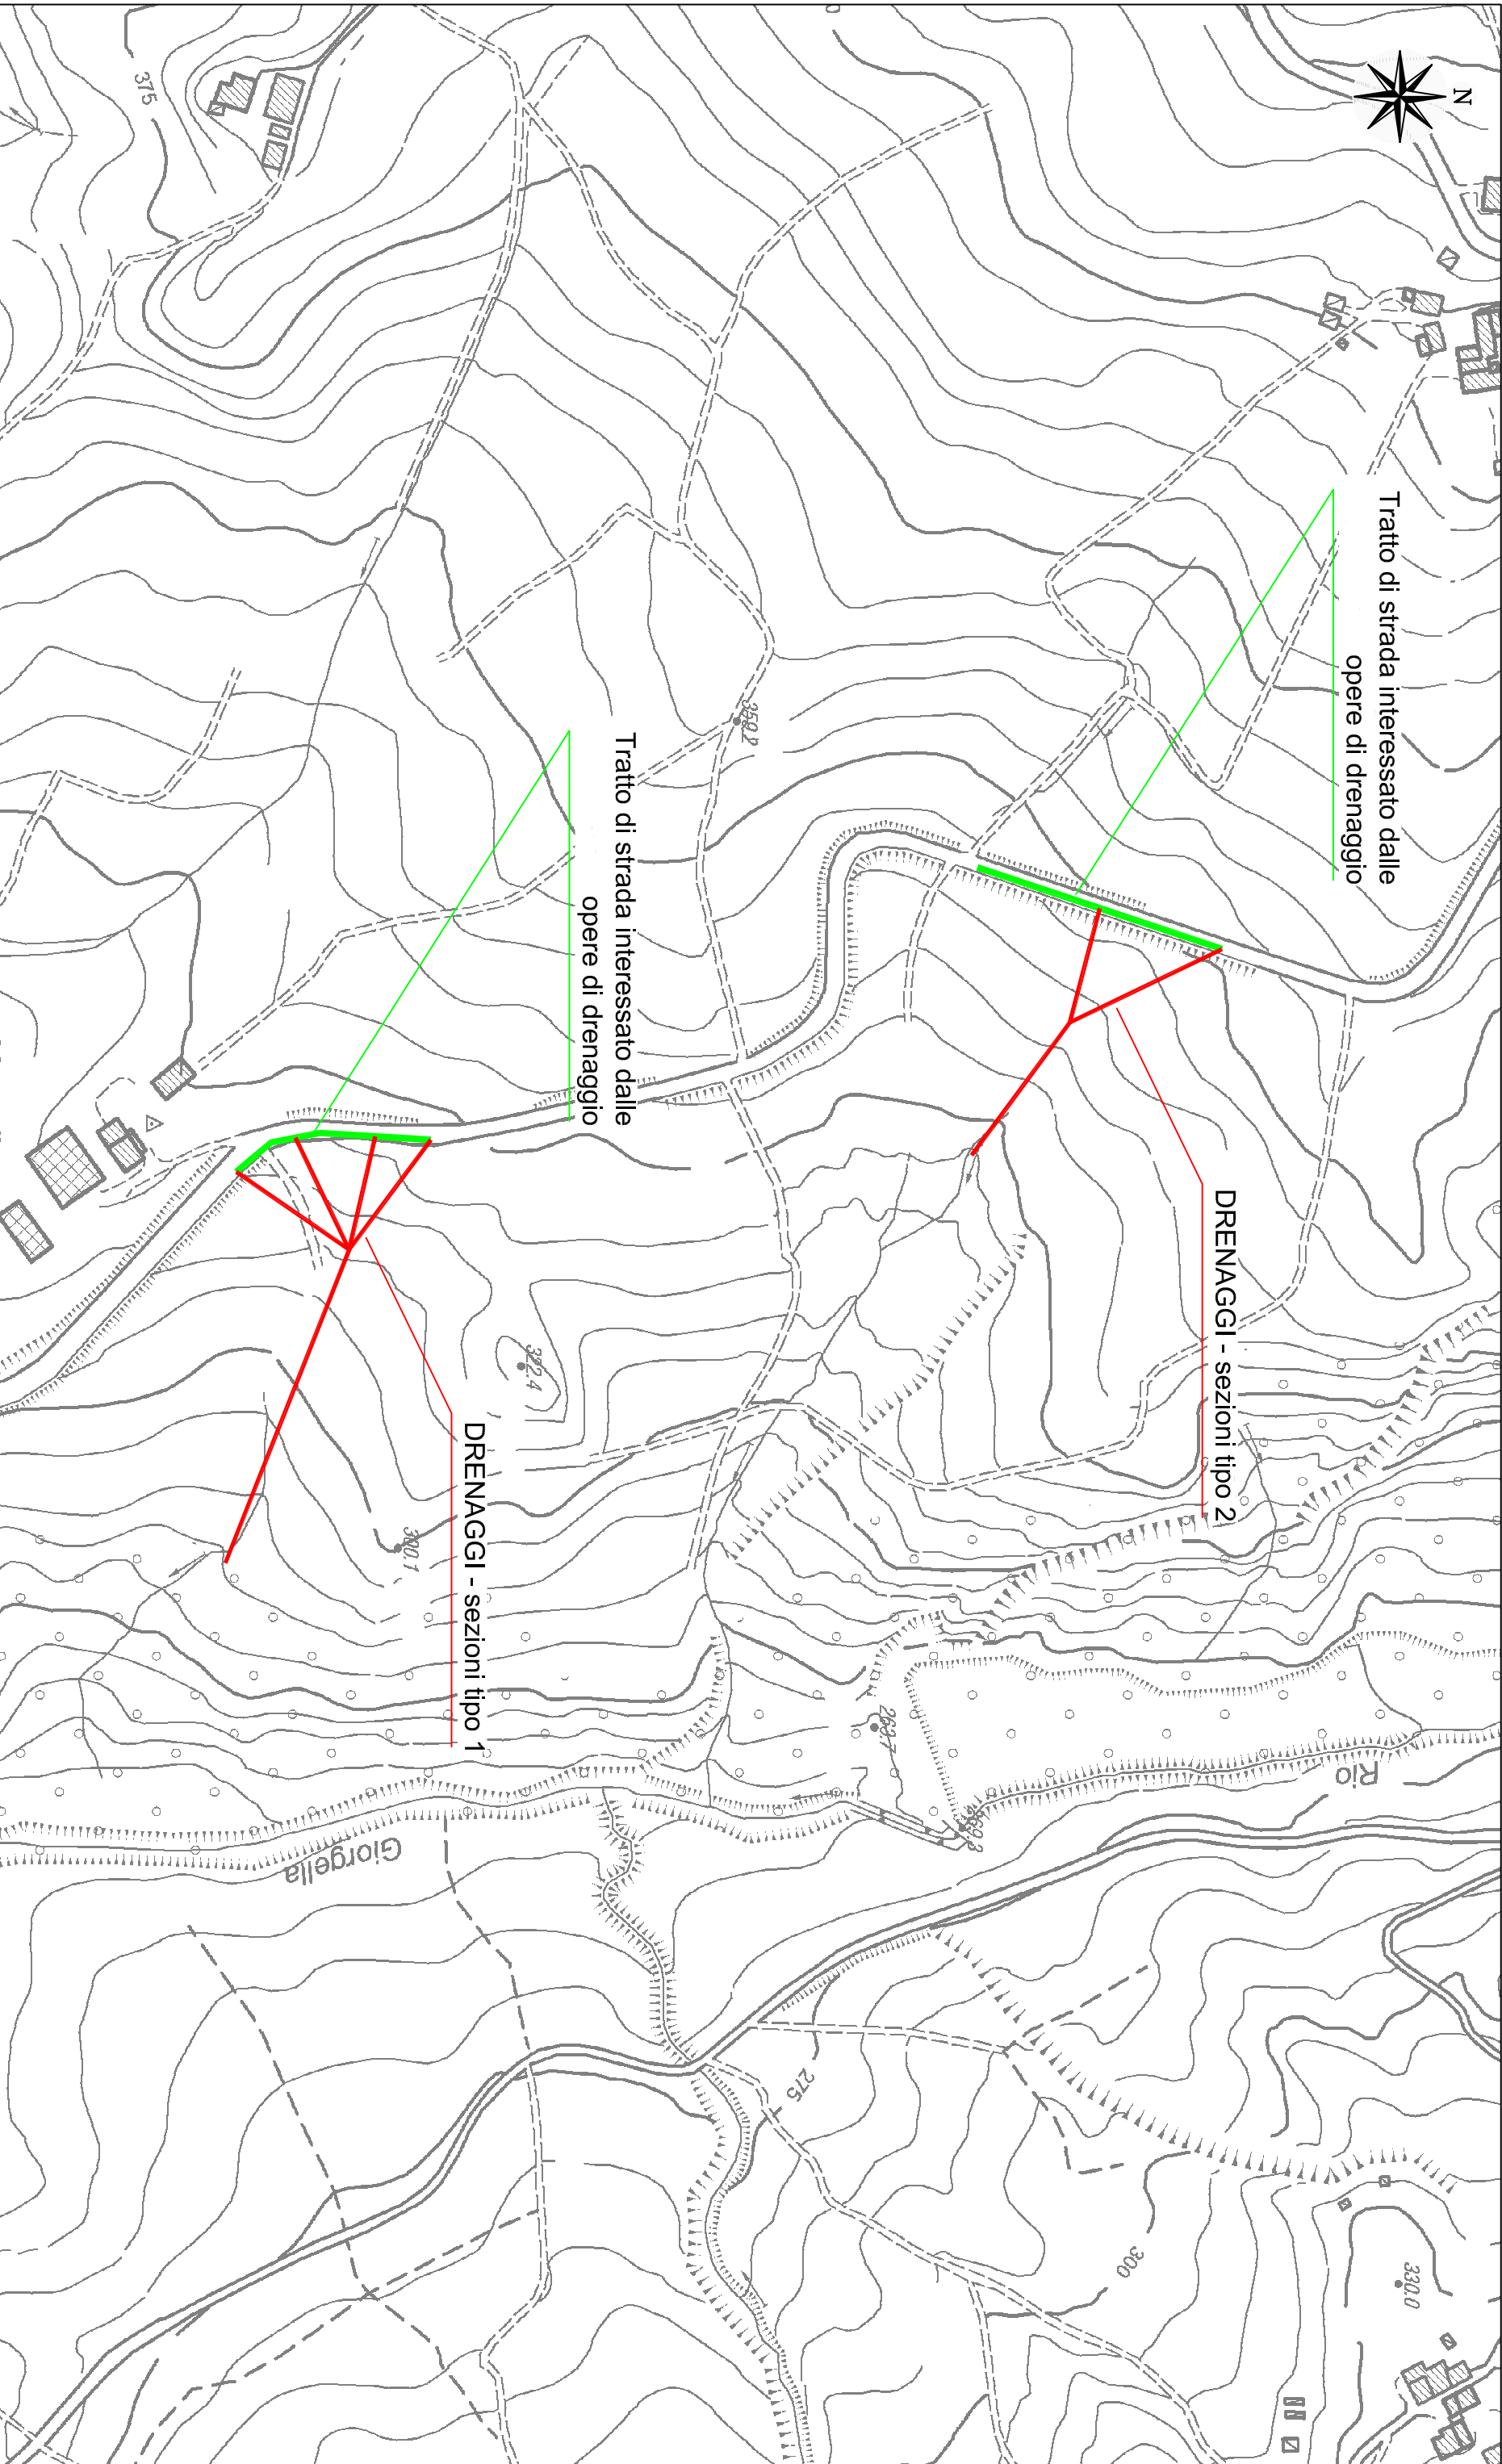

TAV.2 - PLANIMETRIA D'INTERVENTO - Lavori sulla S.P.27 al Km 3+550 e al Km 4+050 - comune di Baiso - Scala 1:250

SEZIONE TIPO 1

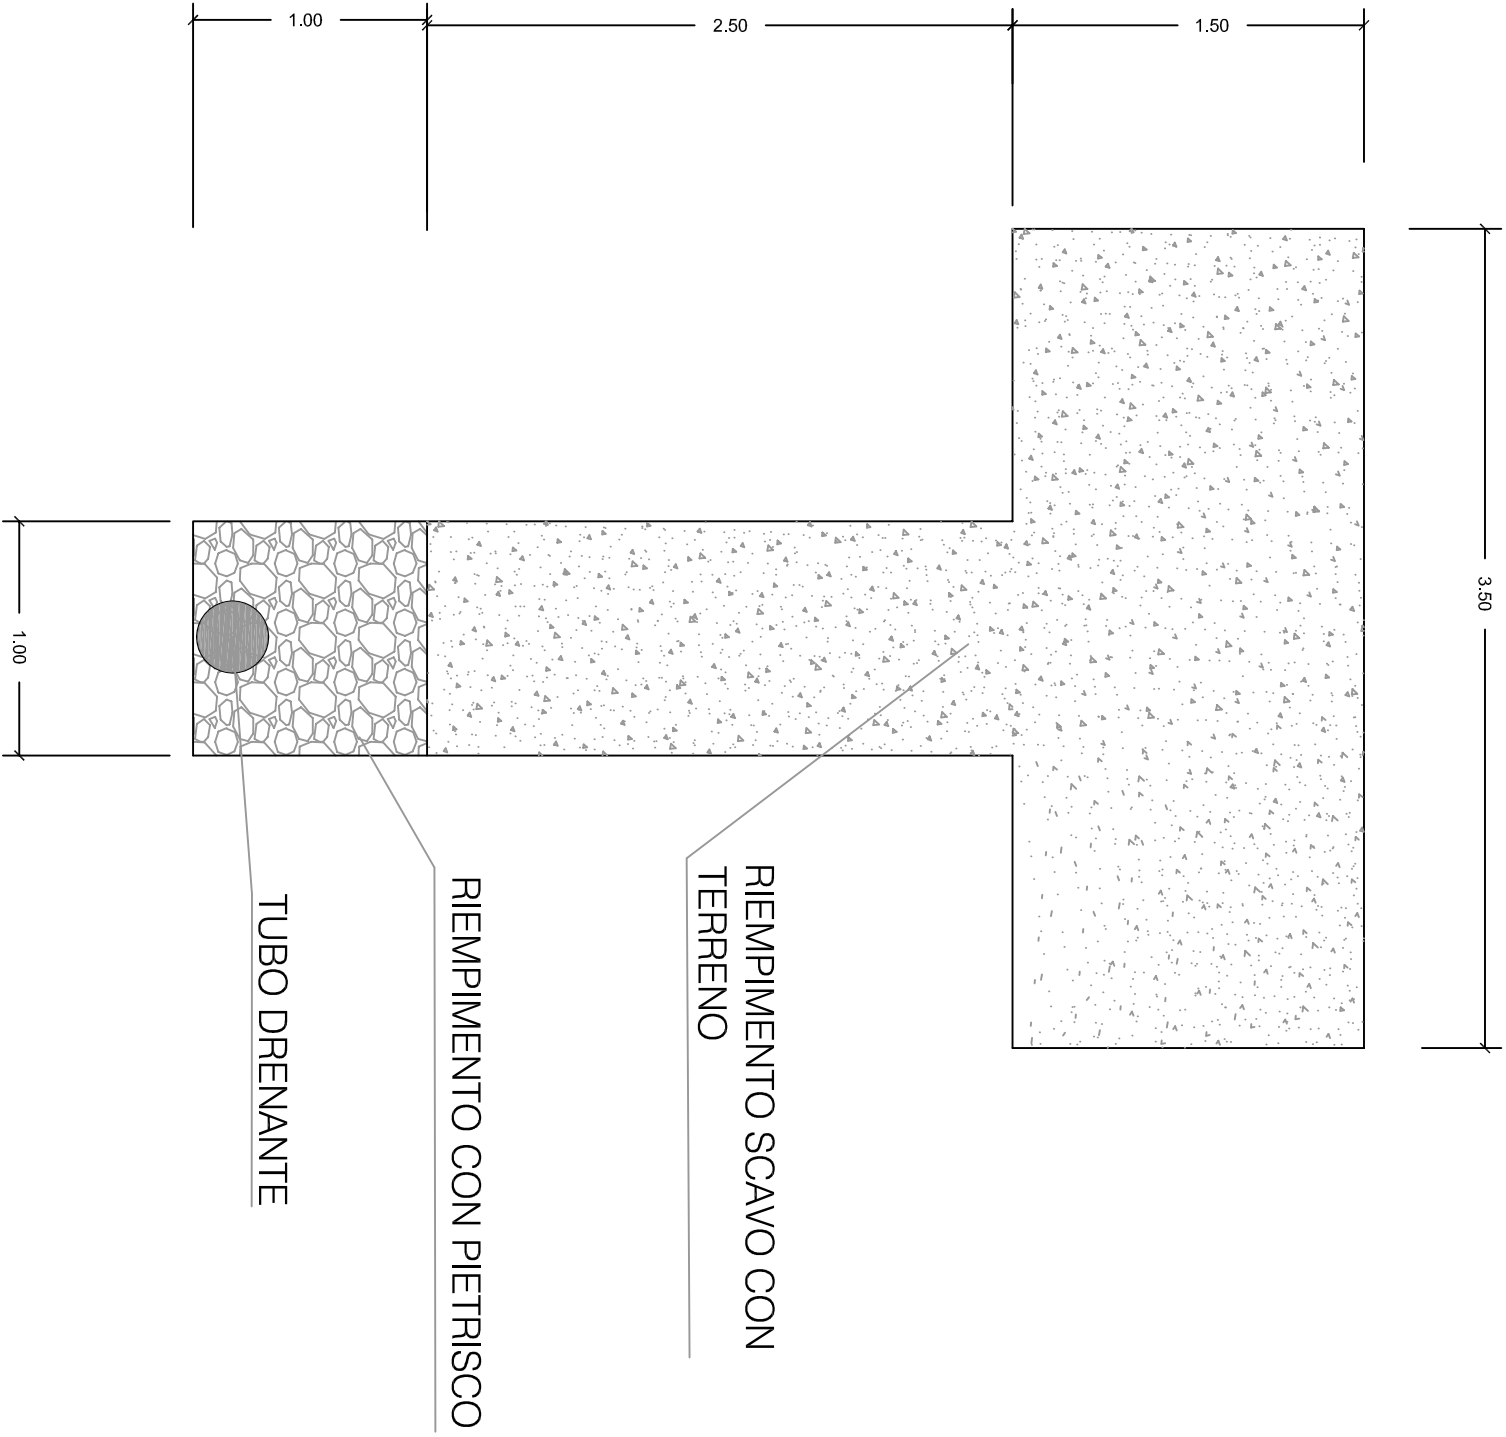

SEZIONE TIPO 2

