



PROVINCIA DI REGGIO EMILIA

Corso Garibaldi, 59 - 42100 Reggio Emilia Tel 0522 444111 - Fax 0522 451676
E-mail: info@mbox.provincia.re.it - Web: <http://www.provincia.re.it>

SERVIZIO INFRASTRUTTURE MOBILITA' SOSTENIBILE
PATRIMONIO ED EDILIZIA
U.O. MANUTENZIONE STRADE SUD


INTERVENTI DI MESSA IN SICUREZZA
DELLE STRADE PROVINCIALI CON SERVIZIO
DI PRONTO INTERVENTO REPARTO SUD
ACCORDO QUADRO 2019-2020
AFFIDAMENTO 35
RIPRISTINO DEI MURI SI SOSTEGNO IN SASSO E
INSERIMENTO DI BARRIERA STRADALE SULLA SP 7
DAL KM 11+670 LOC. GARGOLA AL KM 18+280
INIZIO C.A. BAISO IN COMUNE DI BAISO
PRIMO STRALCIO
PROGETTO ESECUTIVO
ELABORATI GRAFICI

Il Dirigente del Servizio
Infrastrutture Mobilità Sostenibile
Patrimonio ed Edilizia
Responsabile Unico
del Procedimento:
Dott. Ing. Valerio Bussei


Progettisti:
Geom. Roberta Guglielmi
Dott. Ing. Francesco Vasirani

Collaboratori:
Geom. Gianluca Casoli

REVISIONE				Redatto		Verificato o Validato	
Revis.	Data Revis.	Descrizione Modifiche		Data	Nome	Data	Nome
All. n°	Data Progetto		N° P.E.G.	Nome File			
2	Settembre 2021						


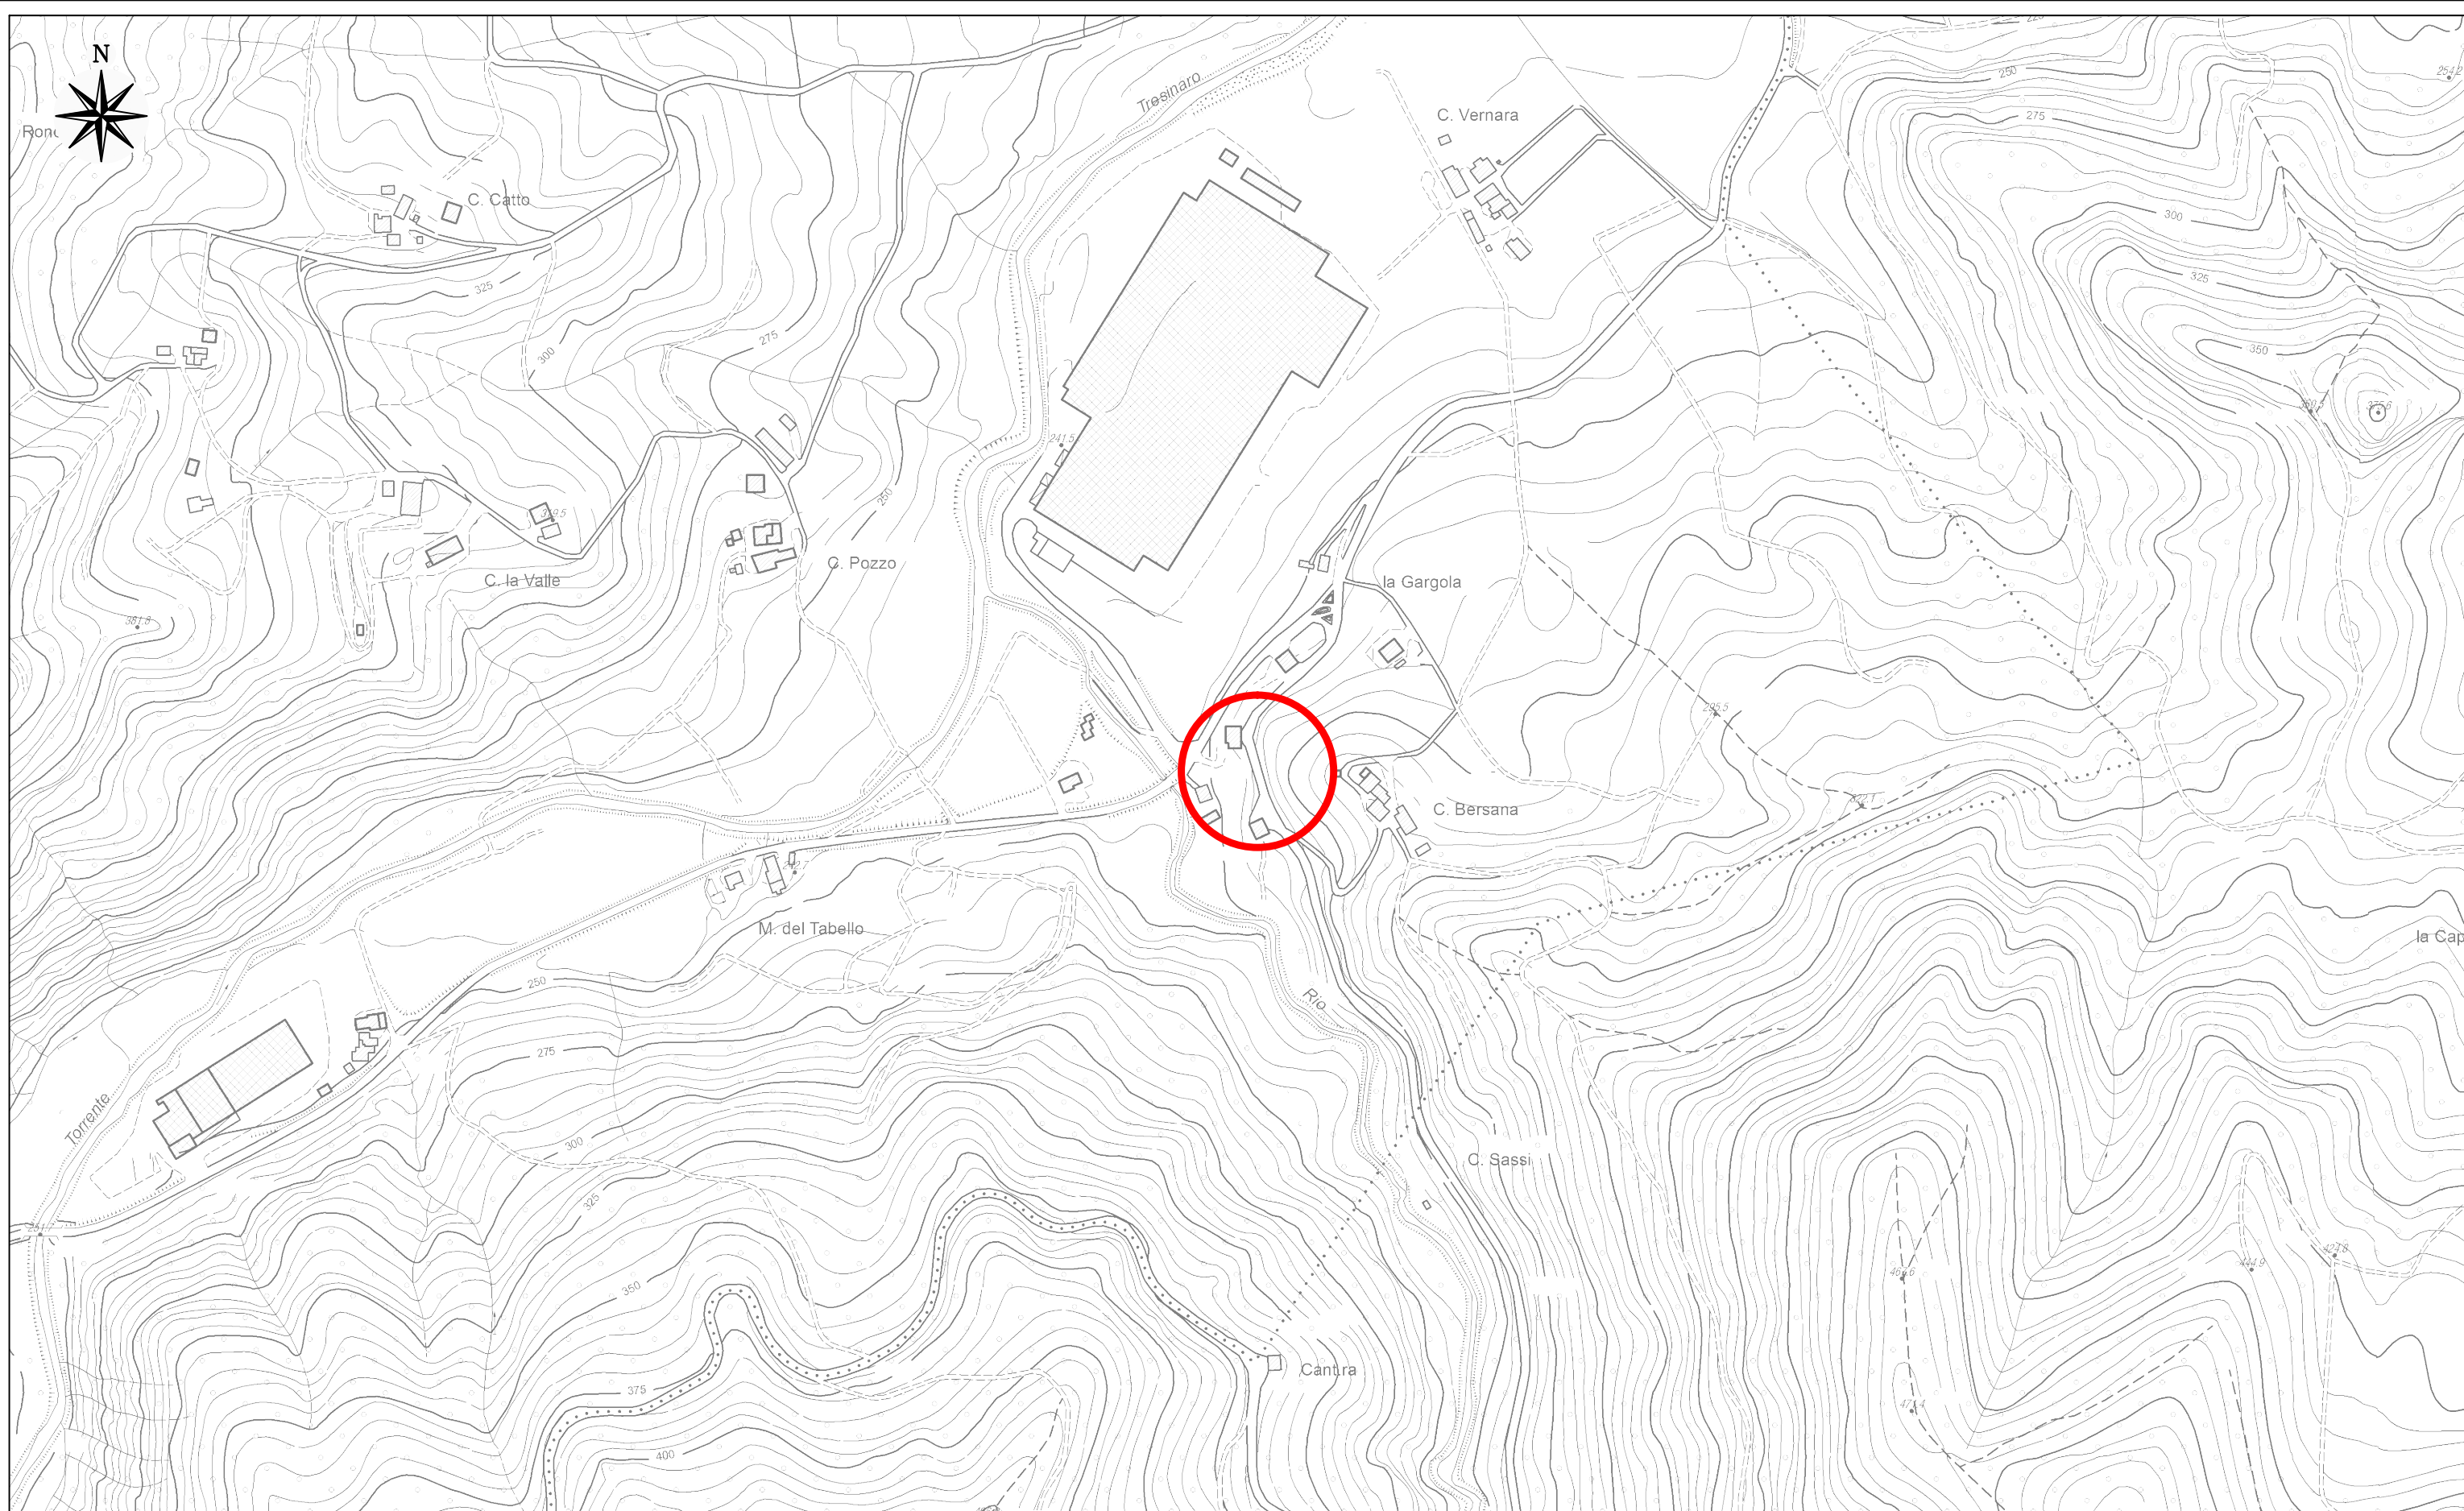


TAV.1 - INQUADRAMENTO TERRITORIALE - Lavori sulla S.P.7 da Km 11+760 a km 11+810 - loc. Gargola - Scala 1:5.000

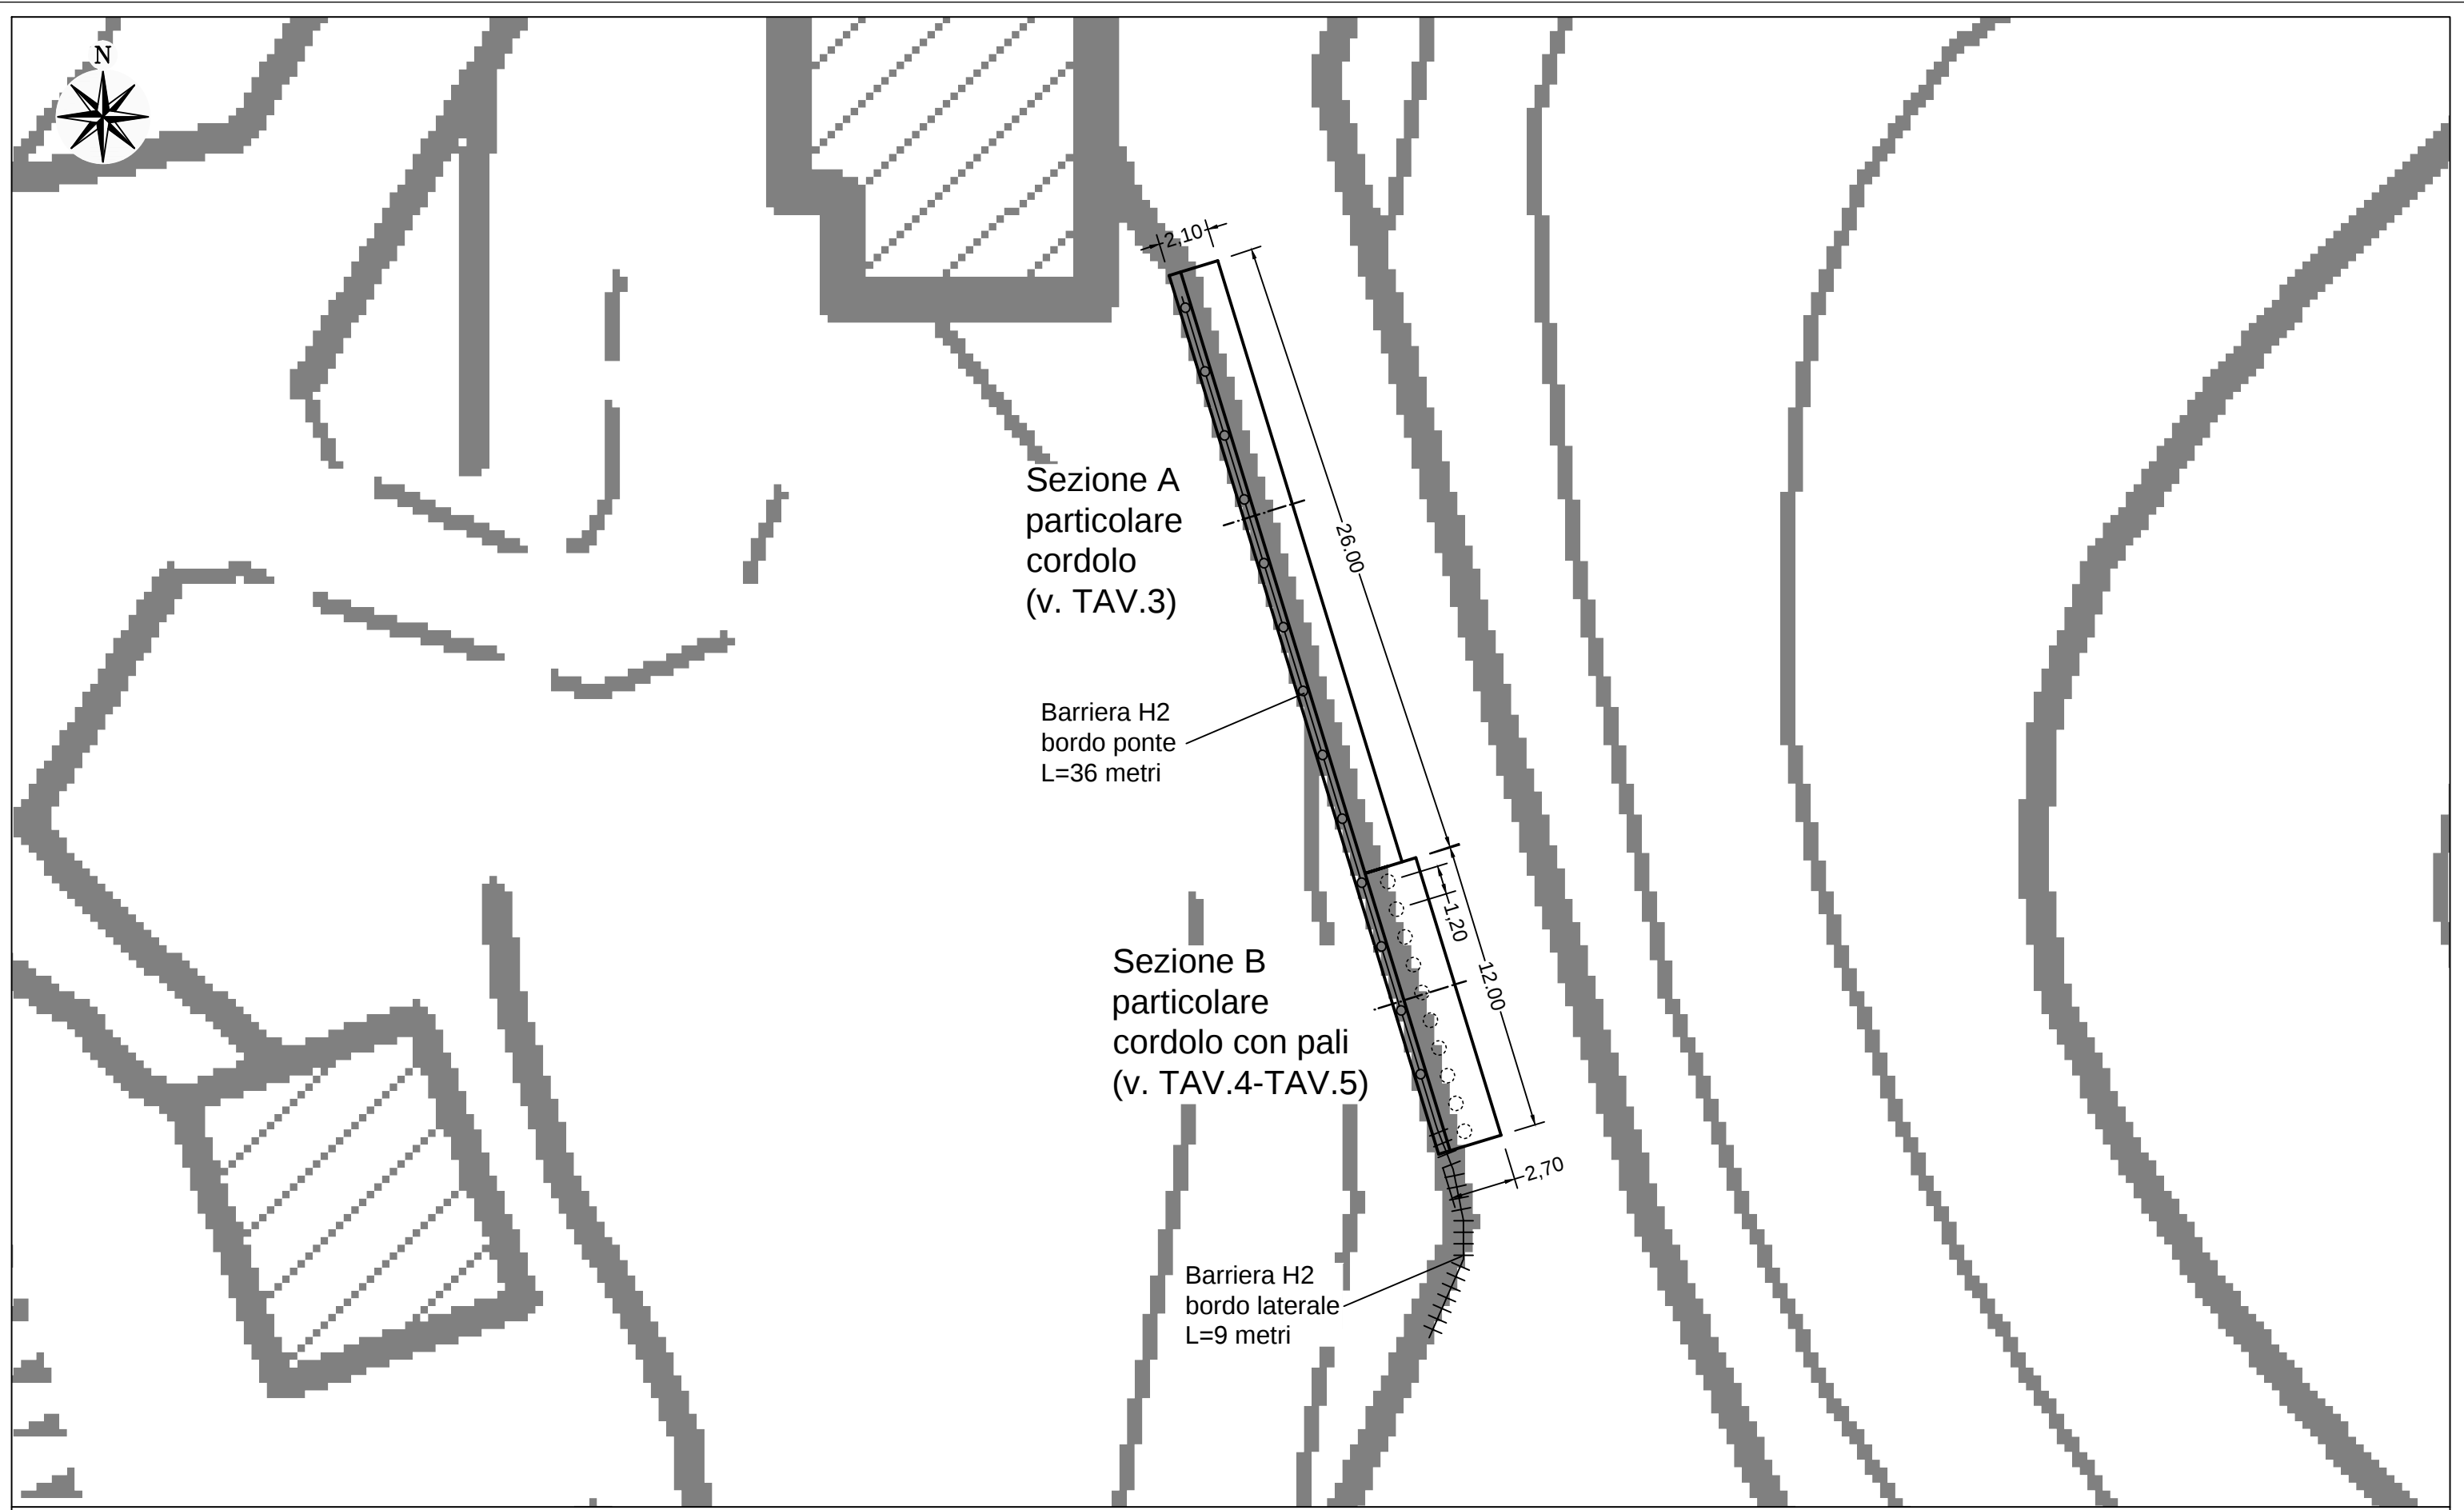

TAV.2 - PLANIMETRIA DI INTERVENTO - Lavori sulla S.P.7 da Km 11+760 a km 11+810 - loc. Gargola - Scala 1:250

SEZIONE A

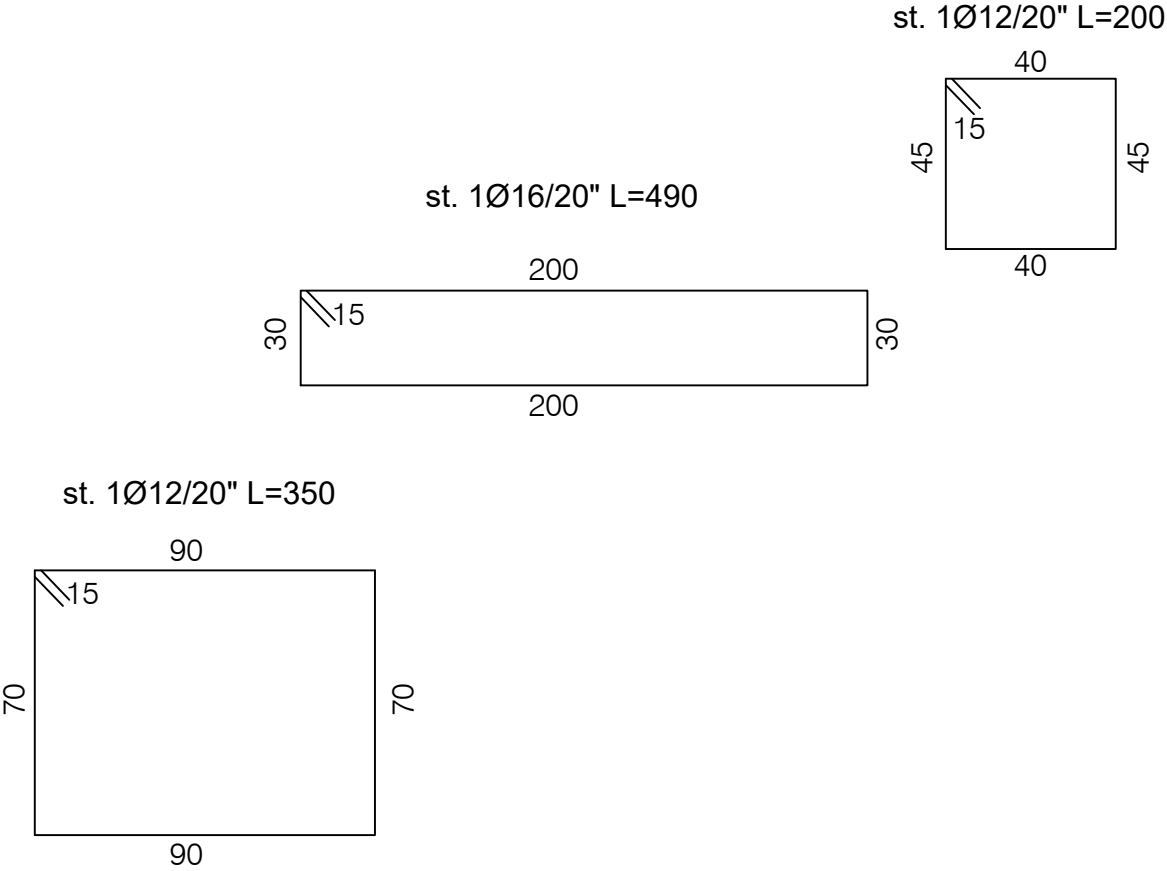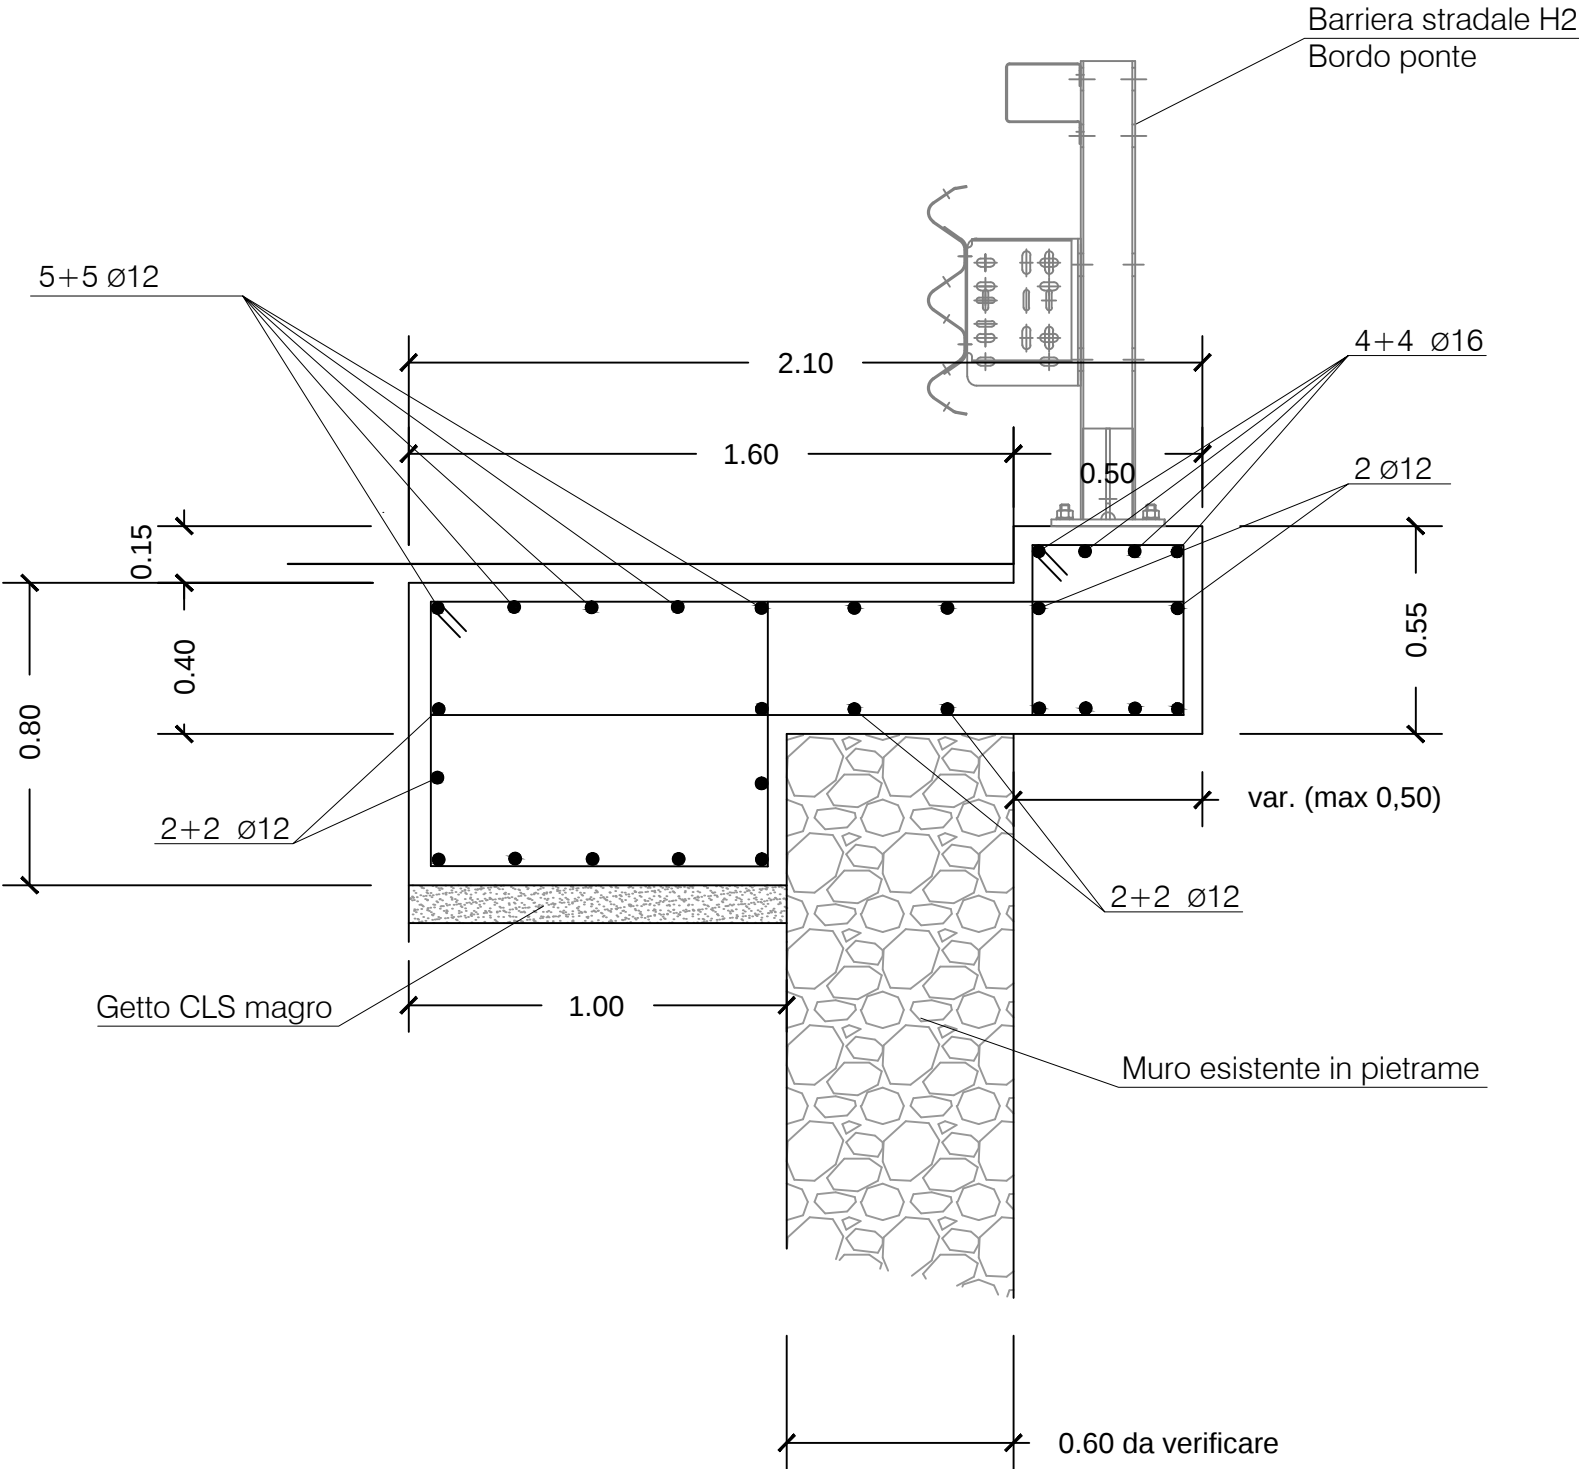

PRESCRIZIONI MATERIALI:


ACCIAIO: B450 C controllato

CALCESTRUZZO:


Parte della Struttura	UNI 11104 (prosp.1)	UNI 11104 (prosp.4)		Cemento (kg/m³)	D max inerti (mm)	Classe di consistenza	Copriferro nominale (mm)
	Classe di esposizione	Classe di resistenza	Rapporto A/C max				
Cordolo	XF4	C 32/40 (R _{ck} 40 MPa)	0,45	360	20	S4	50

TAV. 3 - PARTICOLARE COSTRUTTIVO CORDOLO - Lavori sulla S.P.7 da Km 11+760 a km 11+810 - loc. Gargola - Scala 1:20


SEZIONE B

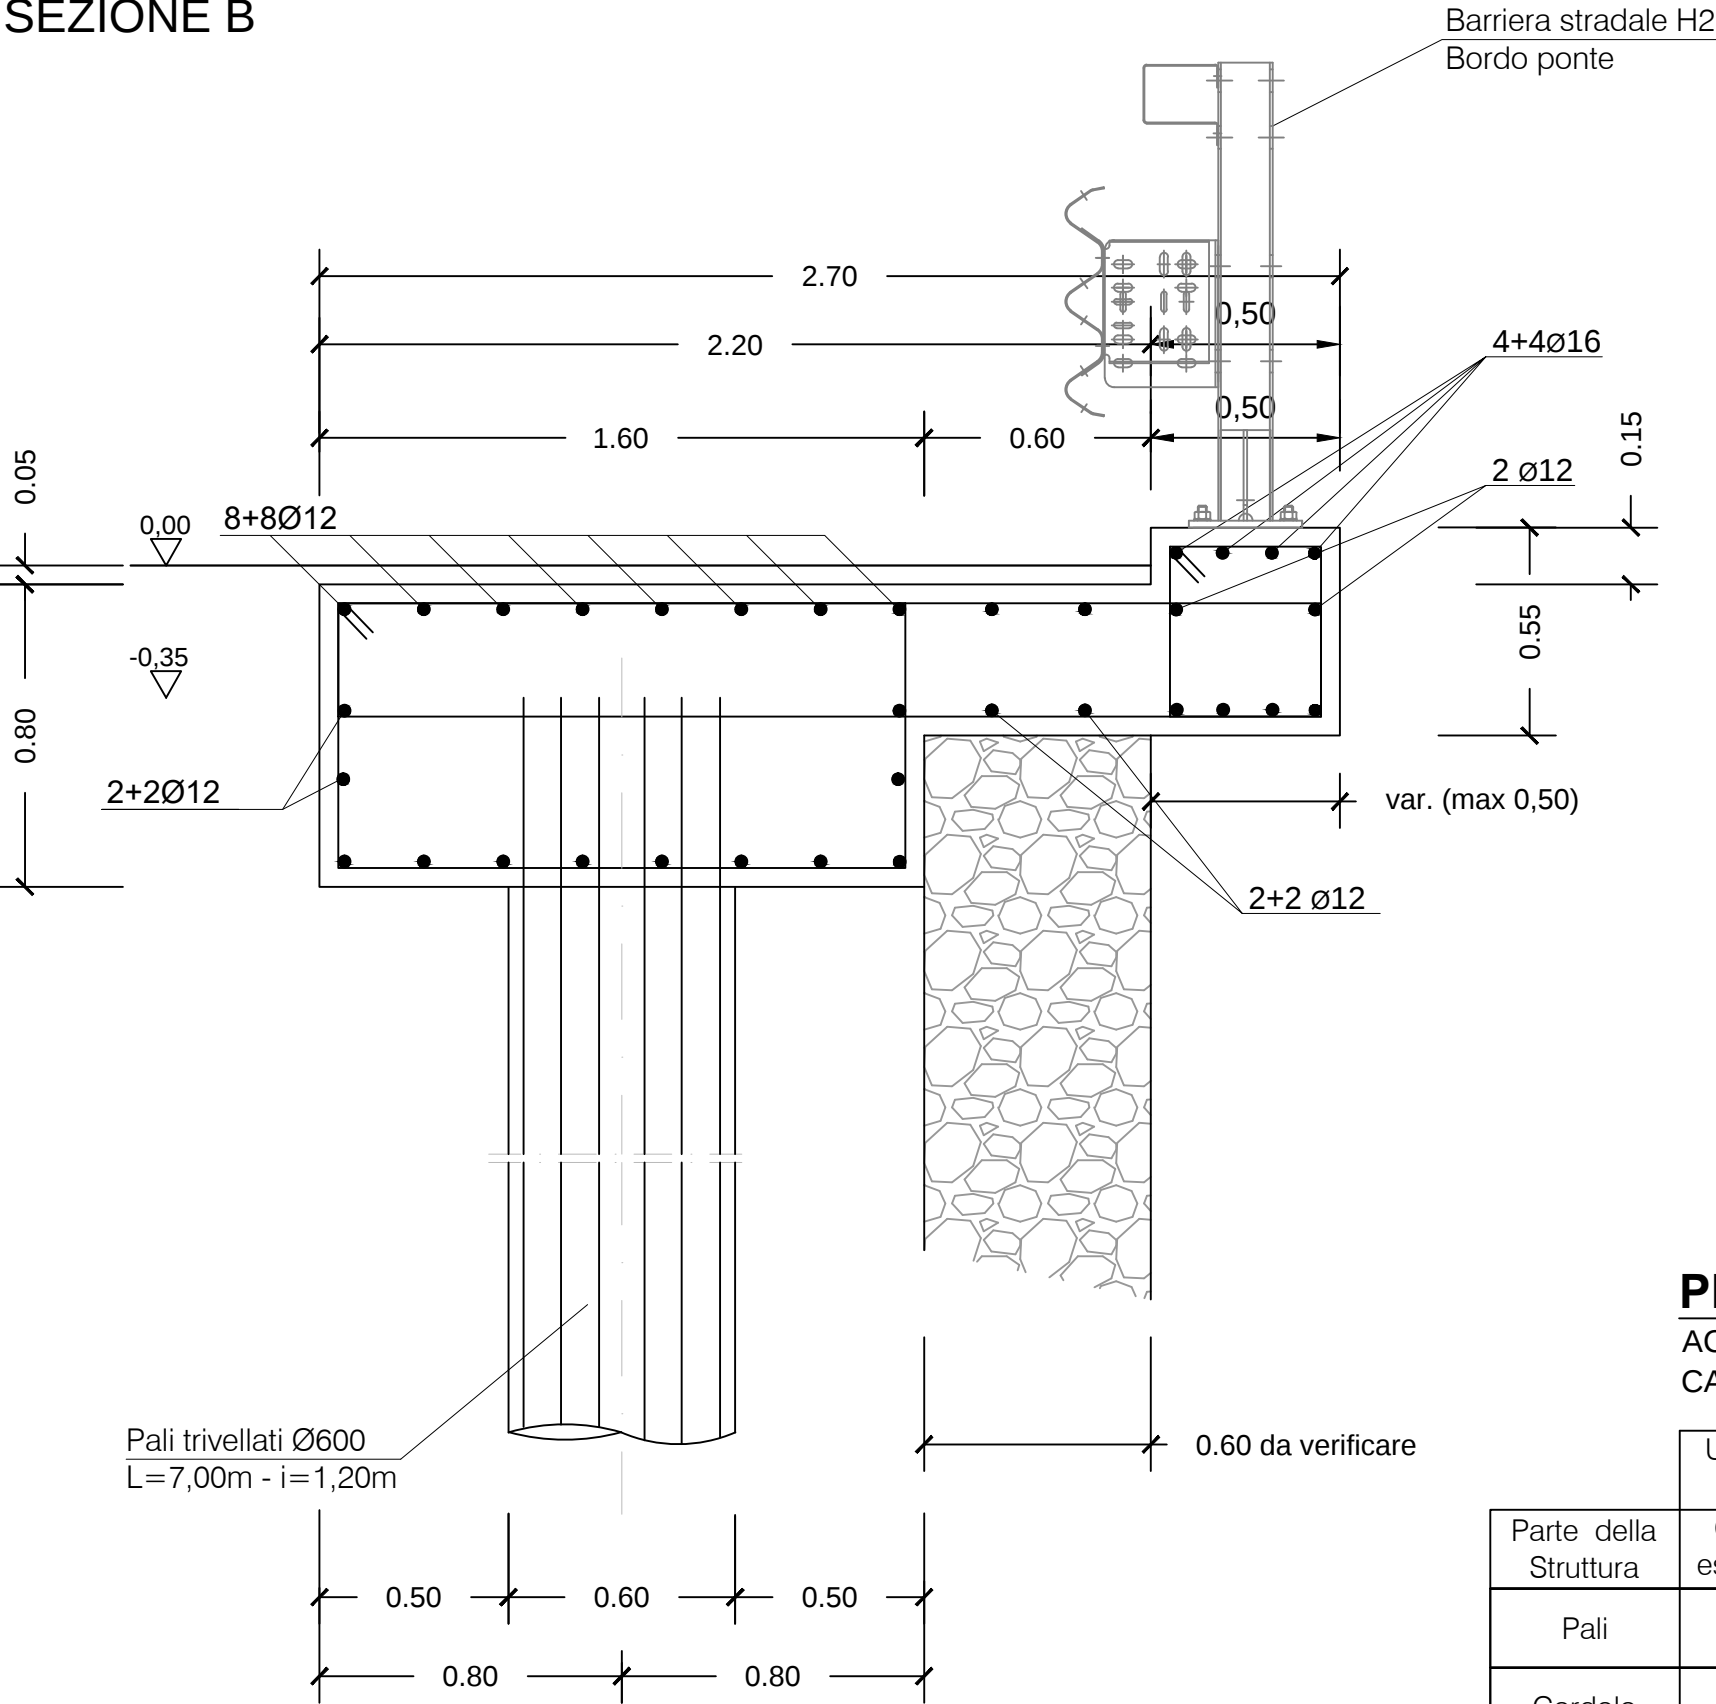

st. 1Ø12/20" L=200

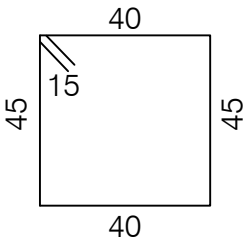

st. 1Ø16/20" L=610

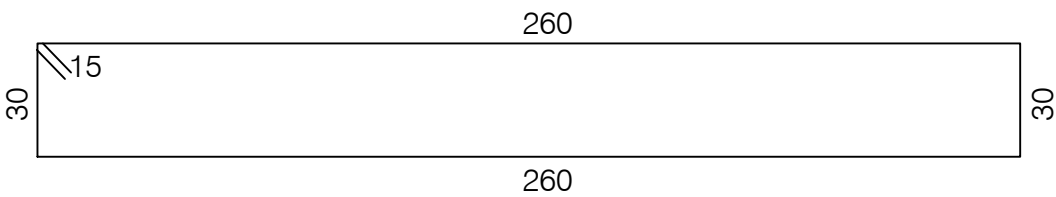

st. 1Ø12/20" L=470




PRESCRIZIONI MATERIALI:

ACCIAIO: B450 C controllato
CALCESTRUZZO:


Parte della Struttura	UNI 11104 (prosp.1)	UNI 11104 (prosp.4)			D max inerti (mm)	Classe di consistenza	Copriferro nominale (mm)
	Classe di esposizione	Classe di resistenza	Rapporto A/C max	Cemento (kg/m³)			
Pali	XC2	C 25/30 (R _{ck} 40 MPa)	0,60	300	20	S4	50
Cordolo	XF4	C 32/40 (R _{ck} 40 MPa)	0,45	360	20	S4	50

TAV. 4 - PARTICOLARE COSTRUTTIVO CORDOLO CON PALI - ARMATURA CORDOLI - Lavori sulla S.P.7 da Km 11+760 a km 11+810 - loc. Gargola - Scala 1:20

SEZIONE VERTICALE PALI: Scala 1:40

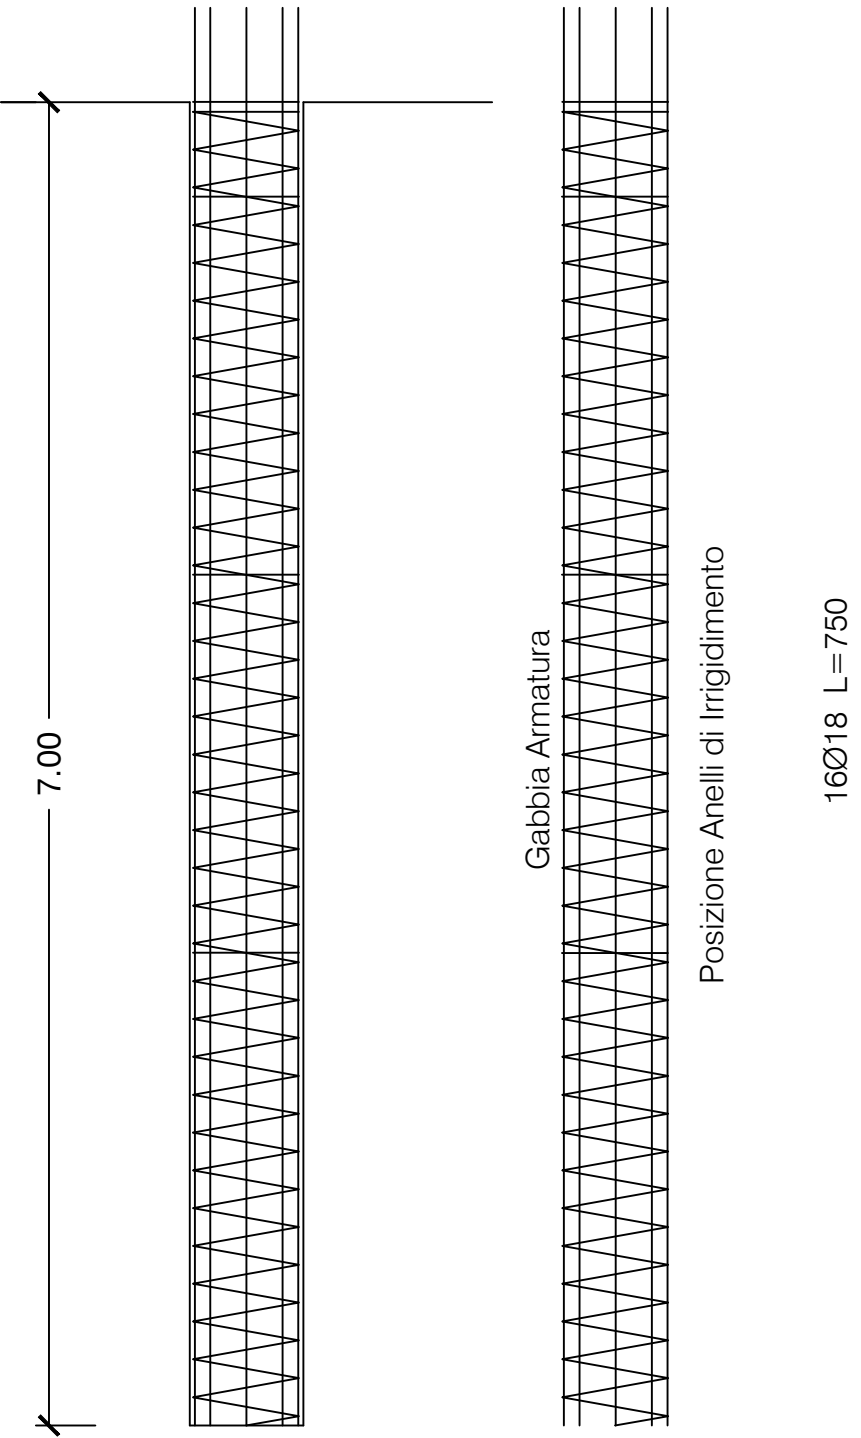

SEZIONE ORIZZONTALE PALI: Scala 1:20

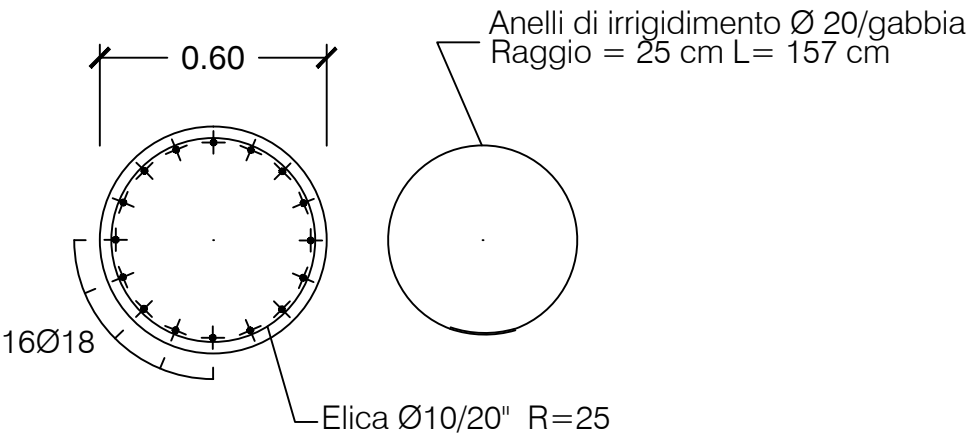

TAV. 5 - PARTICOLARE COSTRUTTIVO CORDOLO CON PALI - ARMATURA PALI - Lavori sulla S.P.7 da Km 11+760 a km 11+810 - loc. Gargola - Scale varie