





CARTA TECNICA REGIONALE - Scala 1:5.000

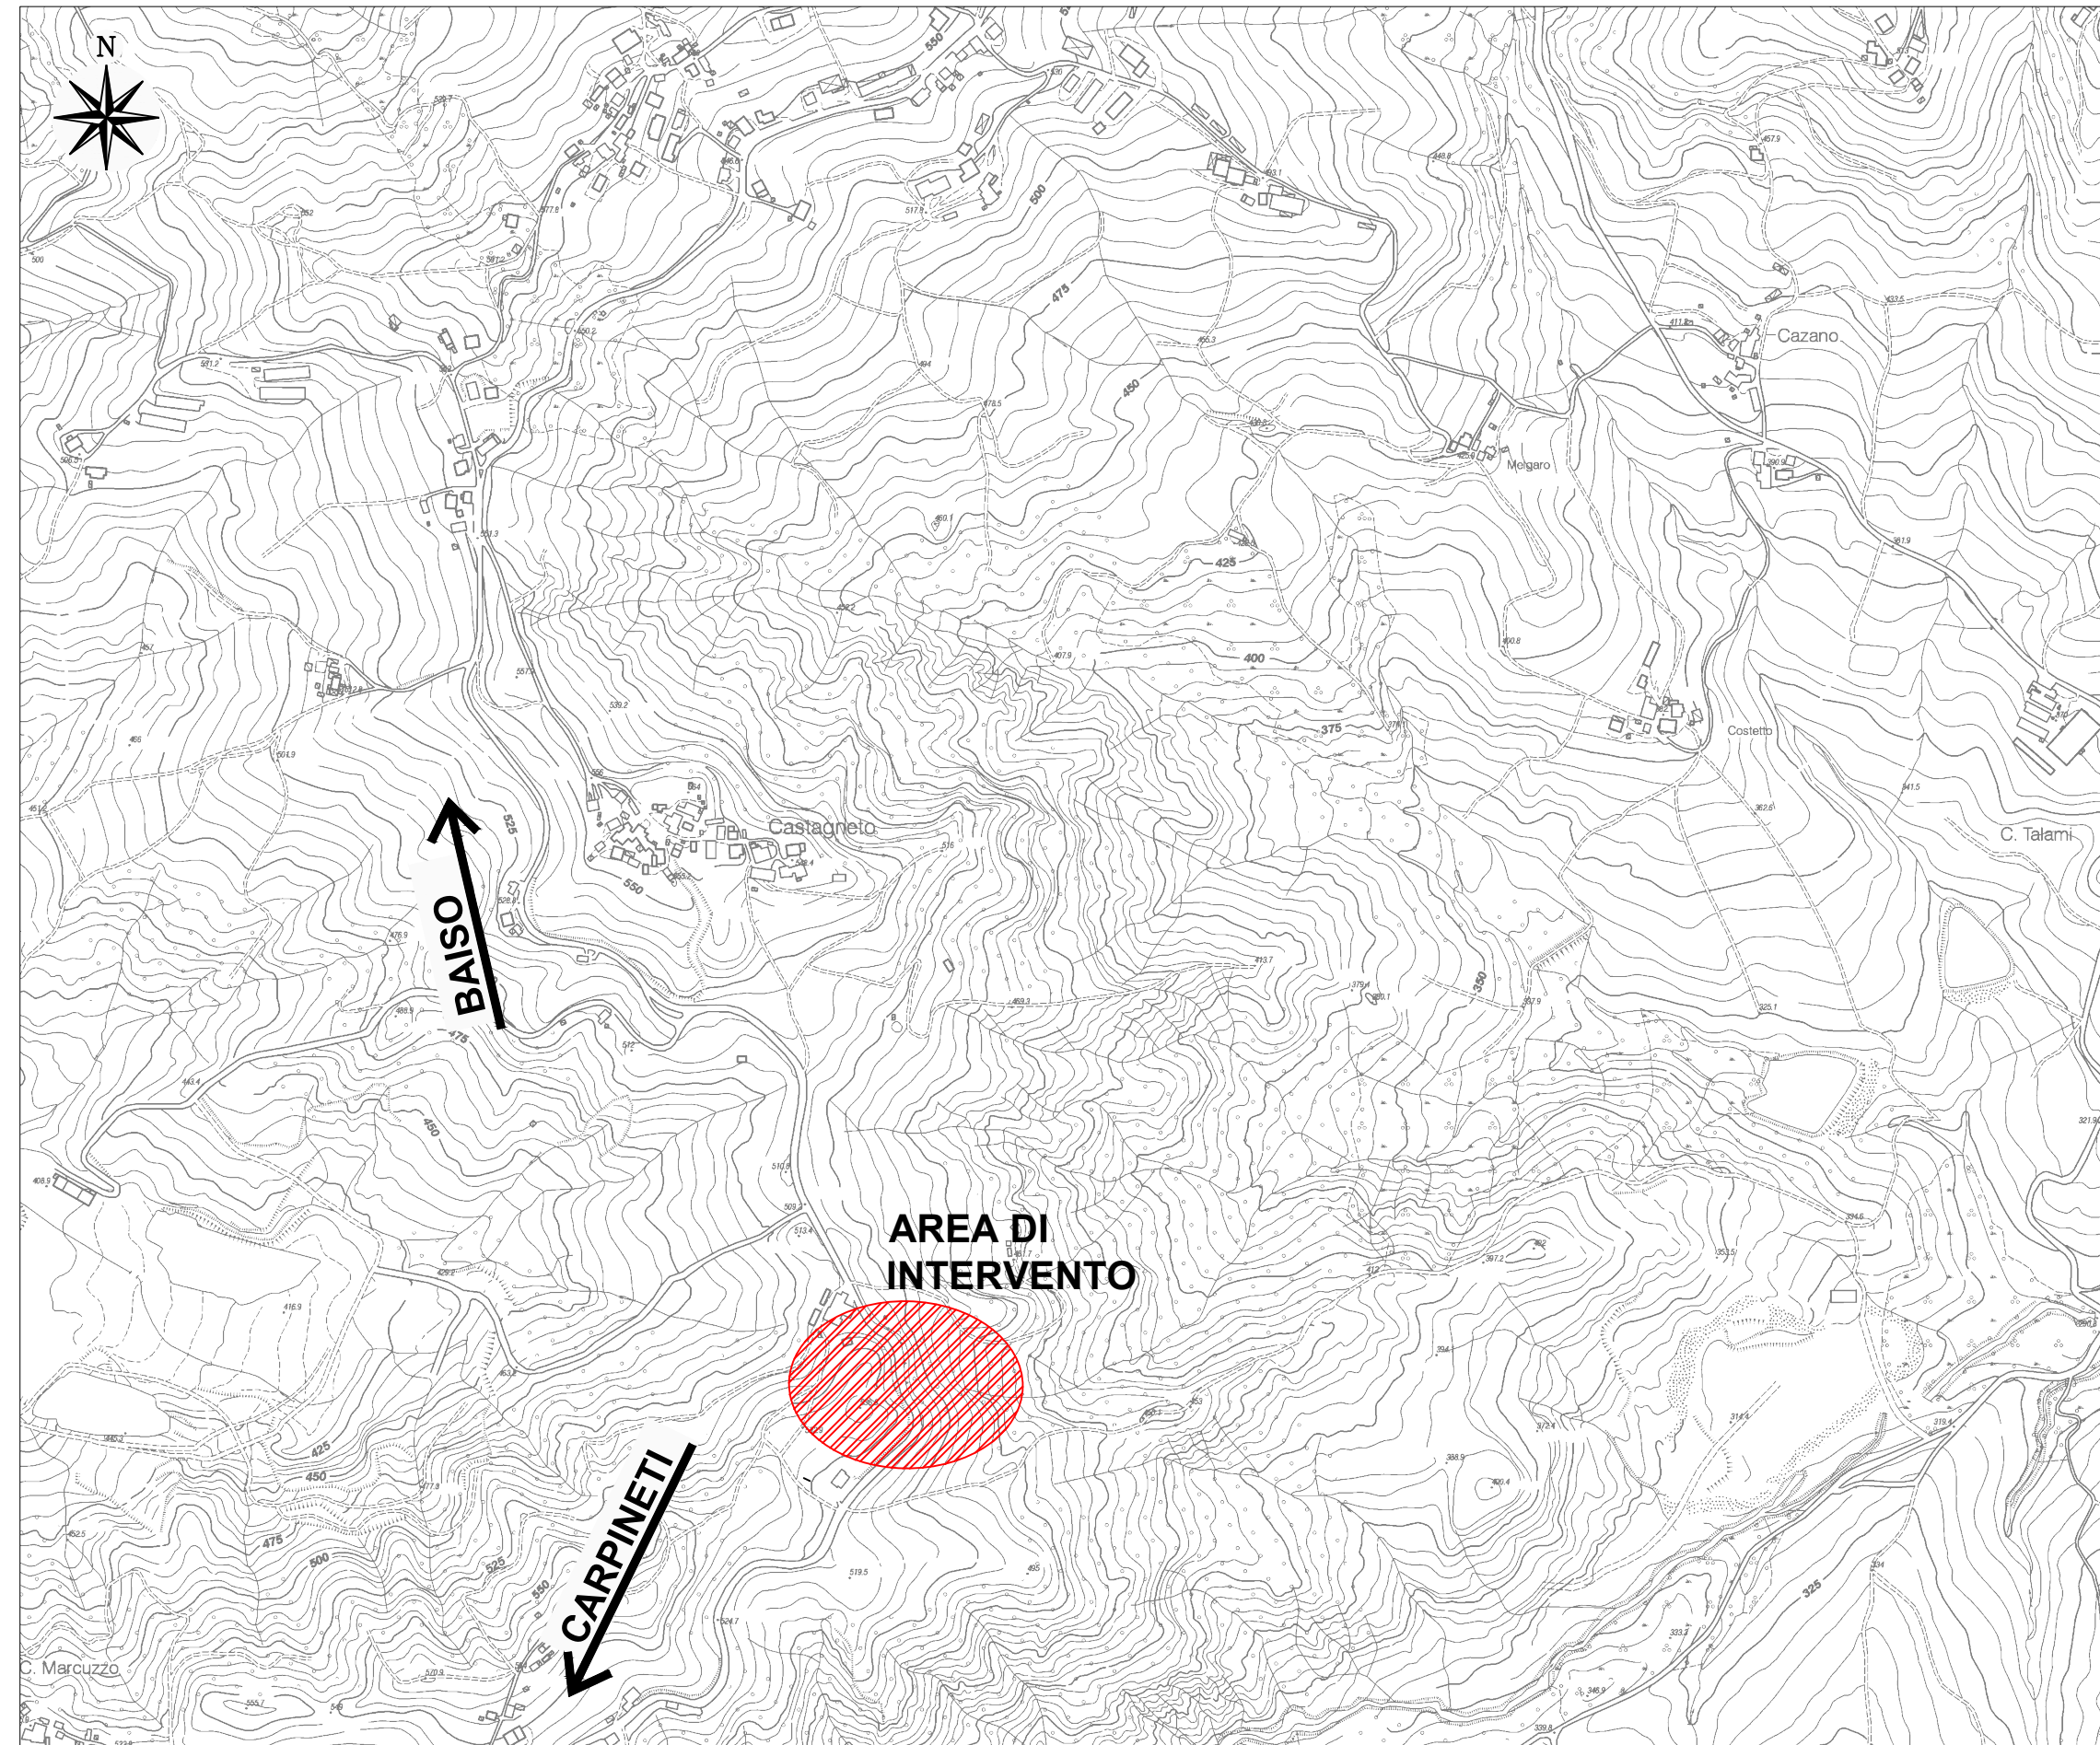

ORTOFOTO

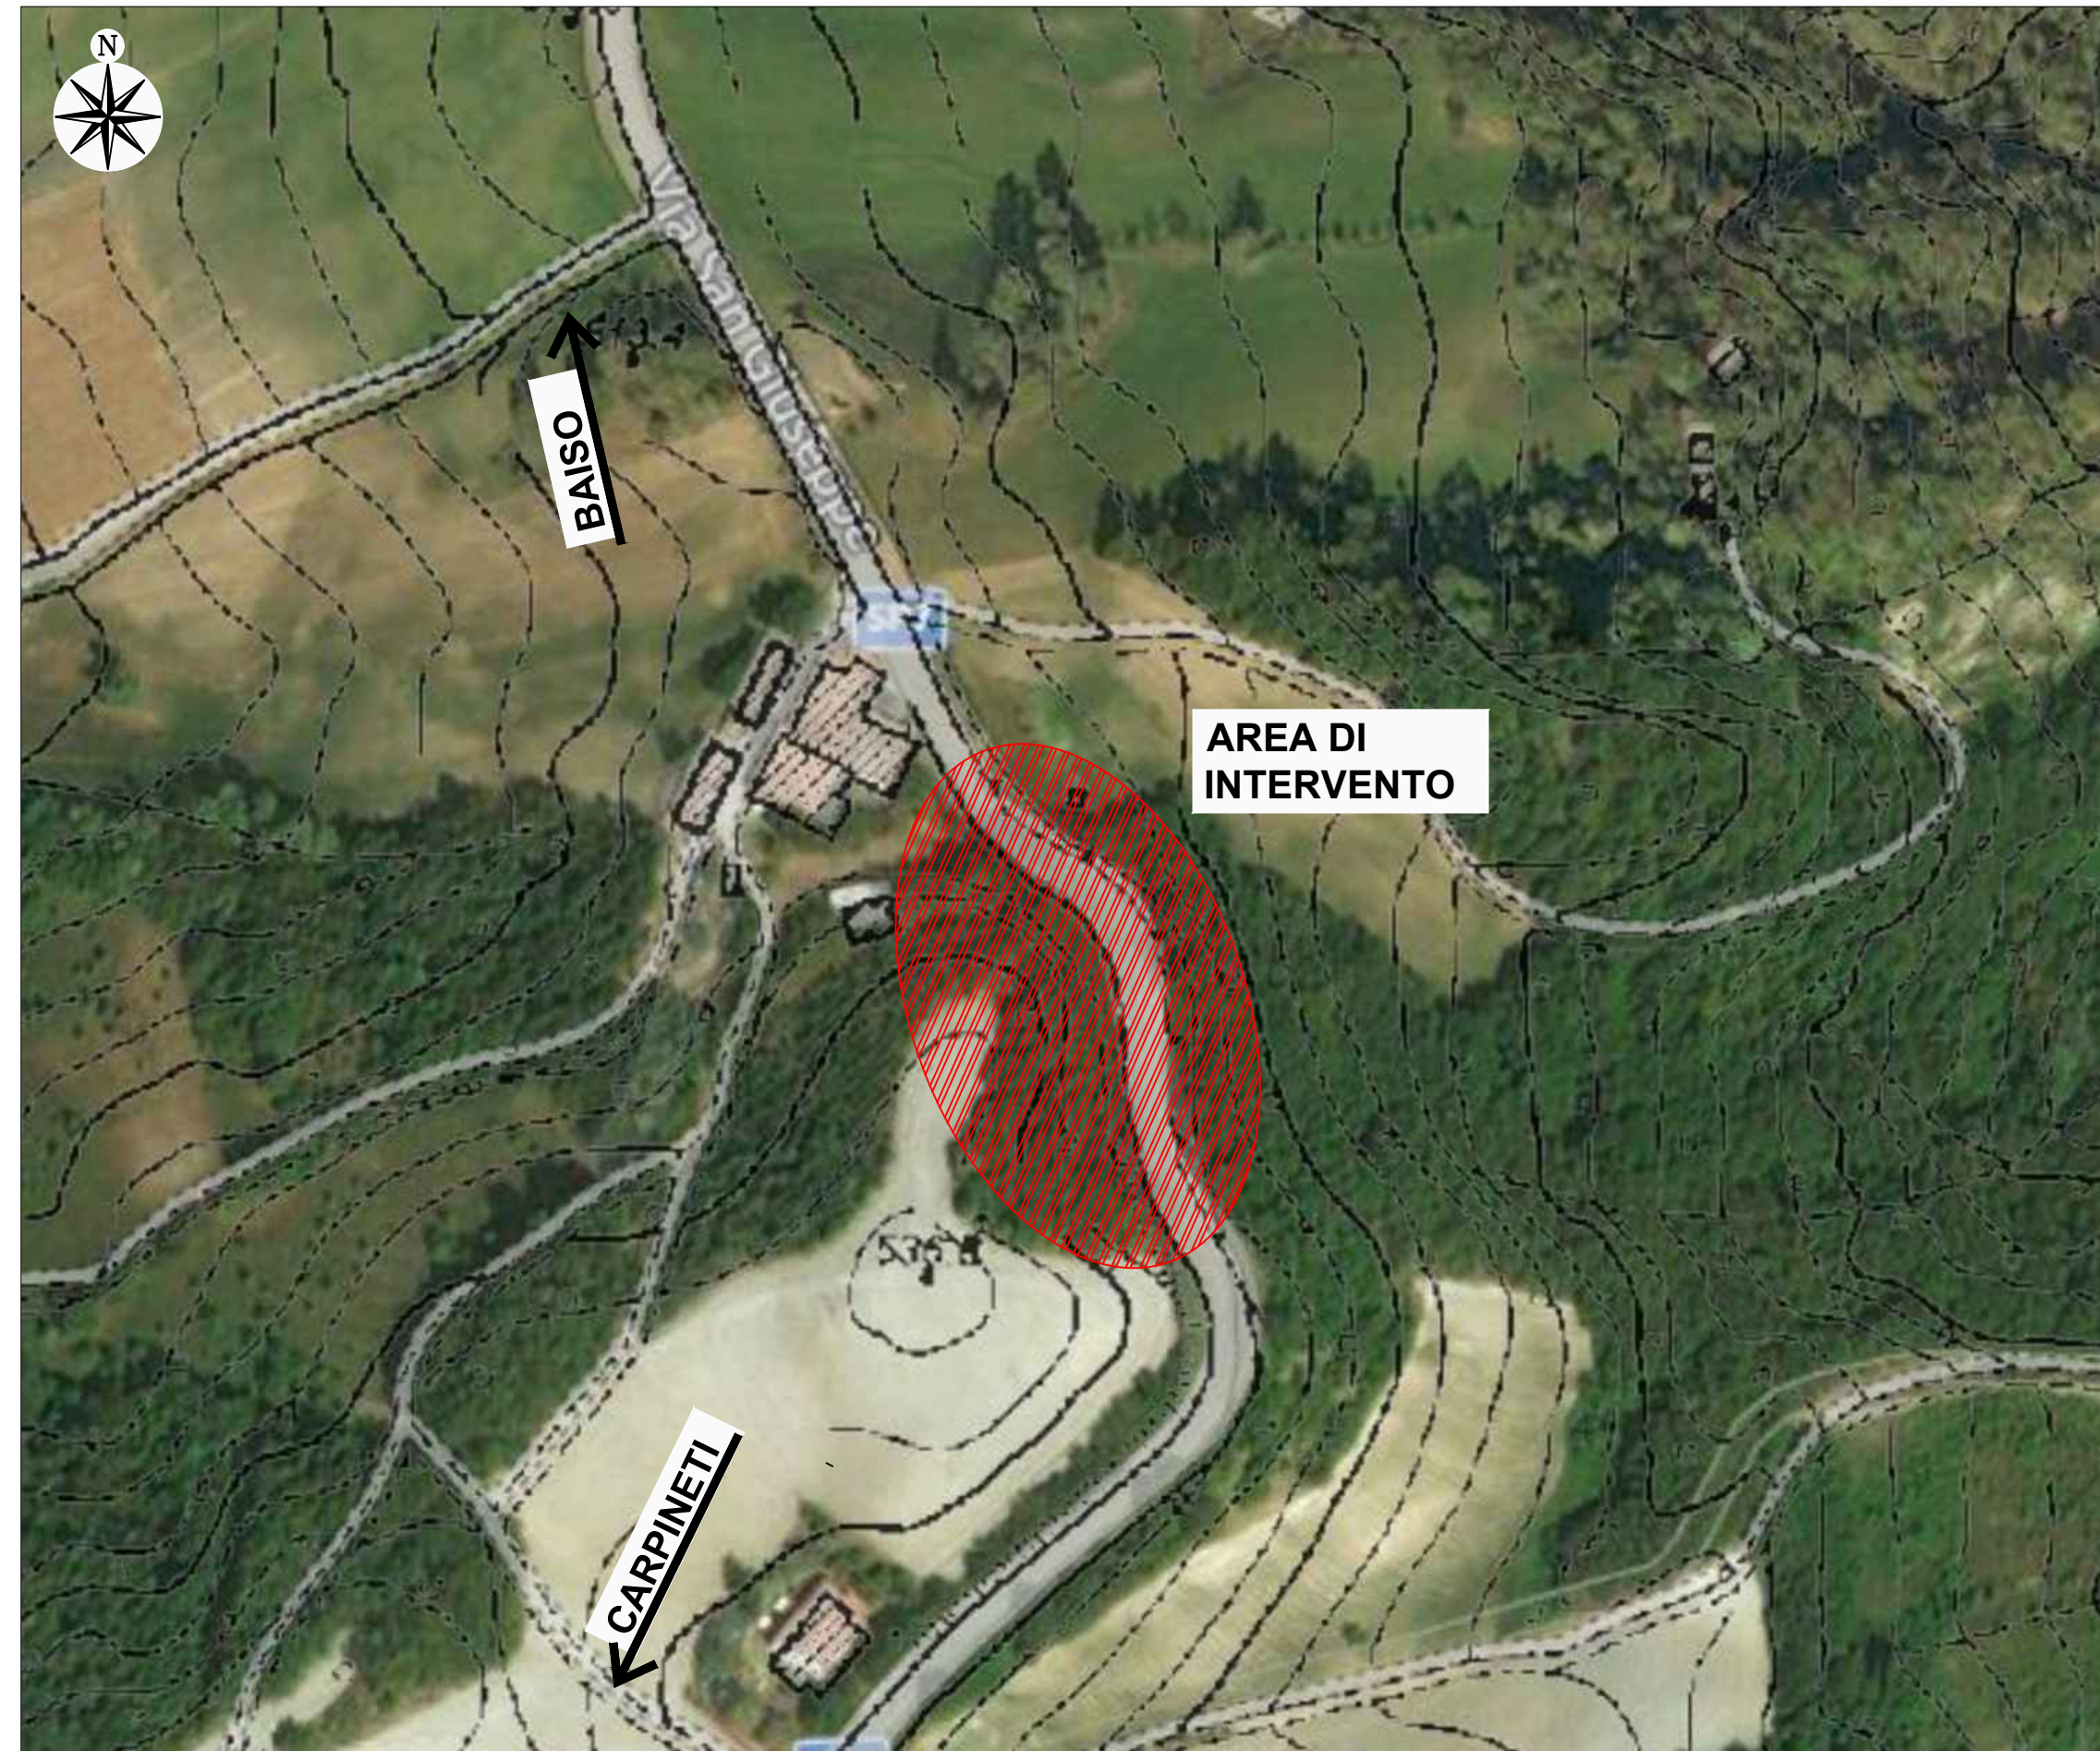

**PROVINCIA
DI REGGIO EMILIA**

Corso Garibaldi, 59 - 42100 Reggio Emilia - Tel 0522 444111 - Fax 0522 451676
E-mail: info@mbox.provincia.re.it - Web: <http://www.provincia.re.it>

**SERVIZIO INFRASTRUTTURE,
MOBILITA' SOSTENIBILE E PATRIMONIO
U.O. MANUTENZIONE STRADE SUD**

**INTERVENTI DI MESSA IN SICUREZZA
DELLE STRADE PROVINCIALI CON SERVIZIO
DI PRONTO INTERVENTO - REPARTO SUD
ACCORDO QUADRO 2021-2022**

AFFIDAMENTO 14

**RIPRISTINO DEL MURO DI SOSTEGNO DI VALLE E
INSERIMENTO DI BARRIERA STRADALE SU CORDOLO E
TRAVE SULLA S.P. 7 DAL KM 22+260 AL KM 22+740 IN
COMUNE DI BAISO**

**PROGETTO ESECUTIVO
INQUADRAMENTO TERRITORIALE**

Il Dirigente del Servizio
Infrastrutture Mobilità Sostenibile
Patrimonio ed Edilizia
Responsabile Unico
del Procedimento:
Dott. Ing. Valerio Bussei

Progettisti:
Geom. Roberta Guglielmi
Dott. Ing. Francesco Vasirani
Collaboratori:
Geom. Cristian Gambetti
Dott.ssa Arch. Gemma Maria Moretti

REVISIONE			Redatto		Verificato o Validato	
Revis.	Data Revis.	Descrizione Modifiche	Data	Nome	Data	Nome
All. n°	Data Progetto		N° P.E.G.		Nome File	
2	Settembre 2022					