



PLANIMETRIA INDIVIDUAZIONE LINEA ENEL ESISTENTE

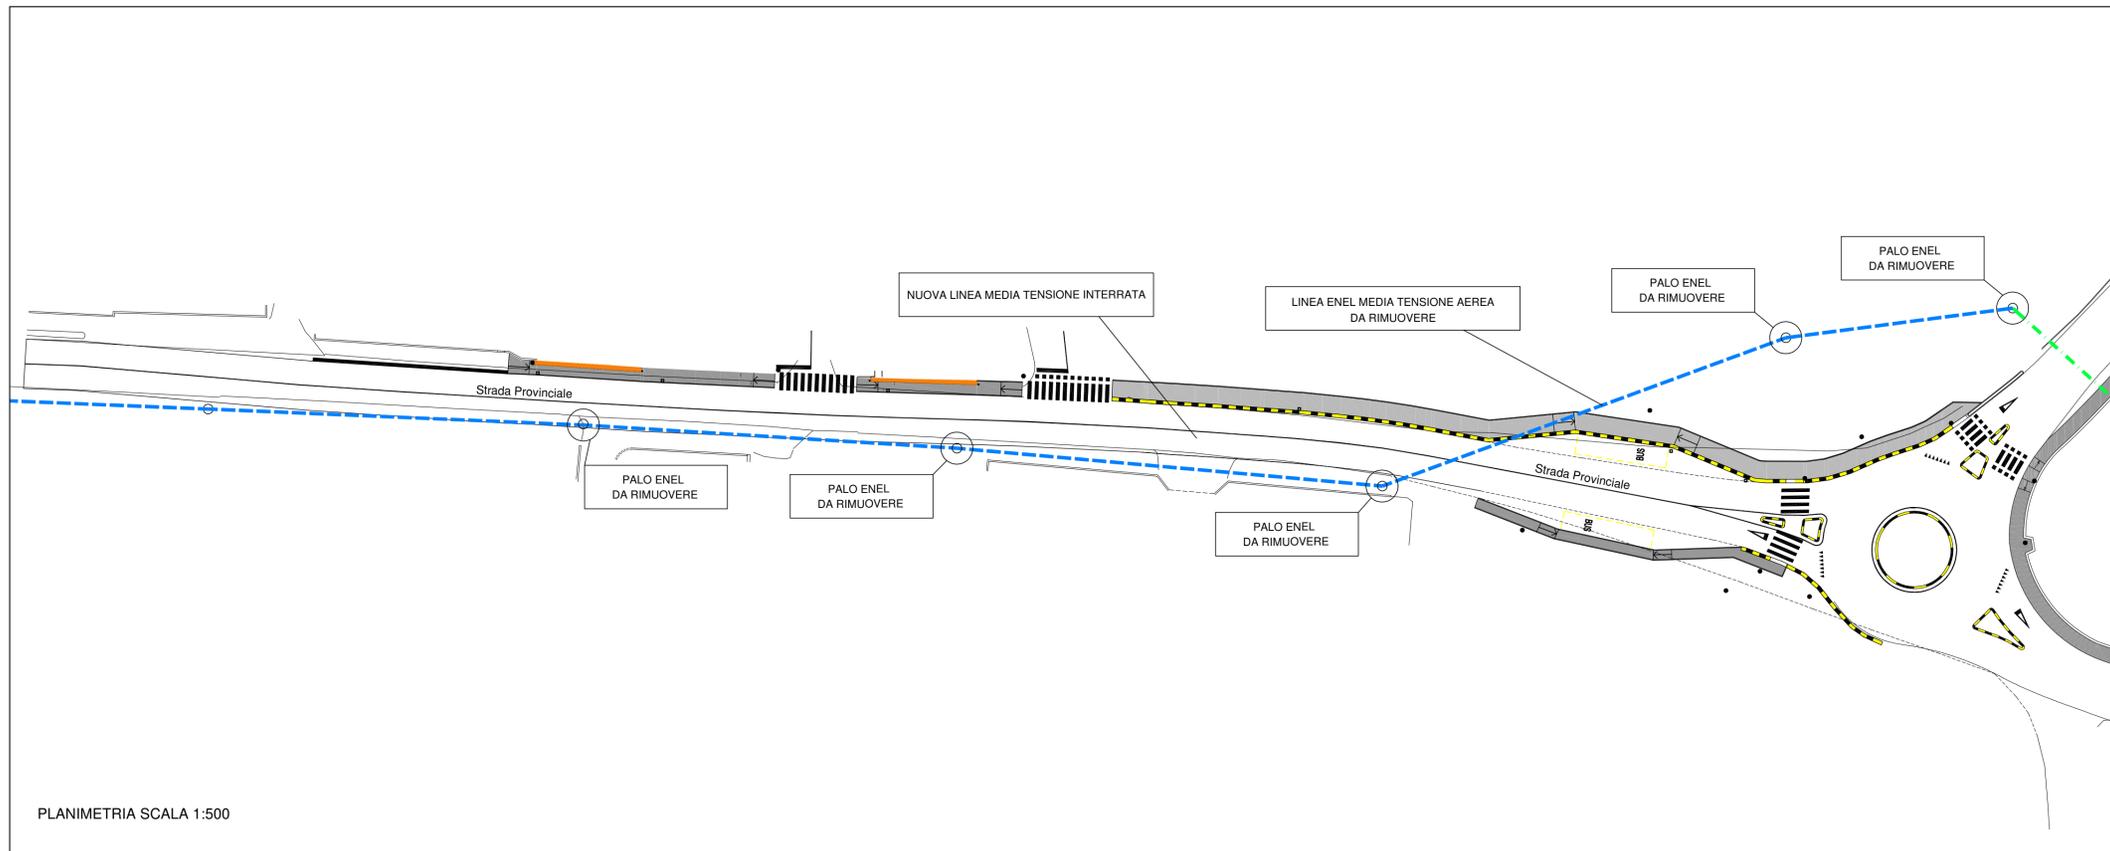


PLANIMETRIA SCALA 1:500

LEGENDA

	LINEA MEDIA TENSIONE AEREA ESISTENTE
	LINEA MEDIA TENSIONE INTERRATA ESISTENTE
	LINEA MEDIA TENSIONE INTERRATA IN PROGETTO

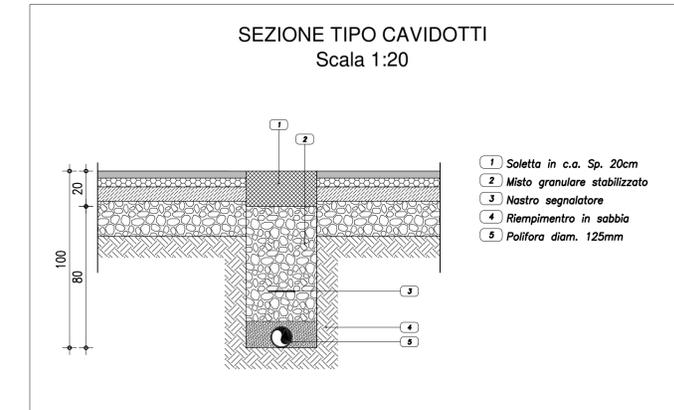

PLANIMETRIA INDIVIDUAZIONE LINEA ENEL IN PROGETTO

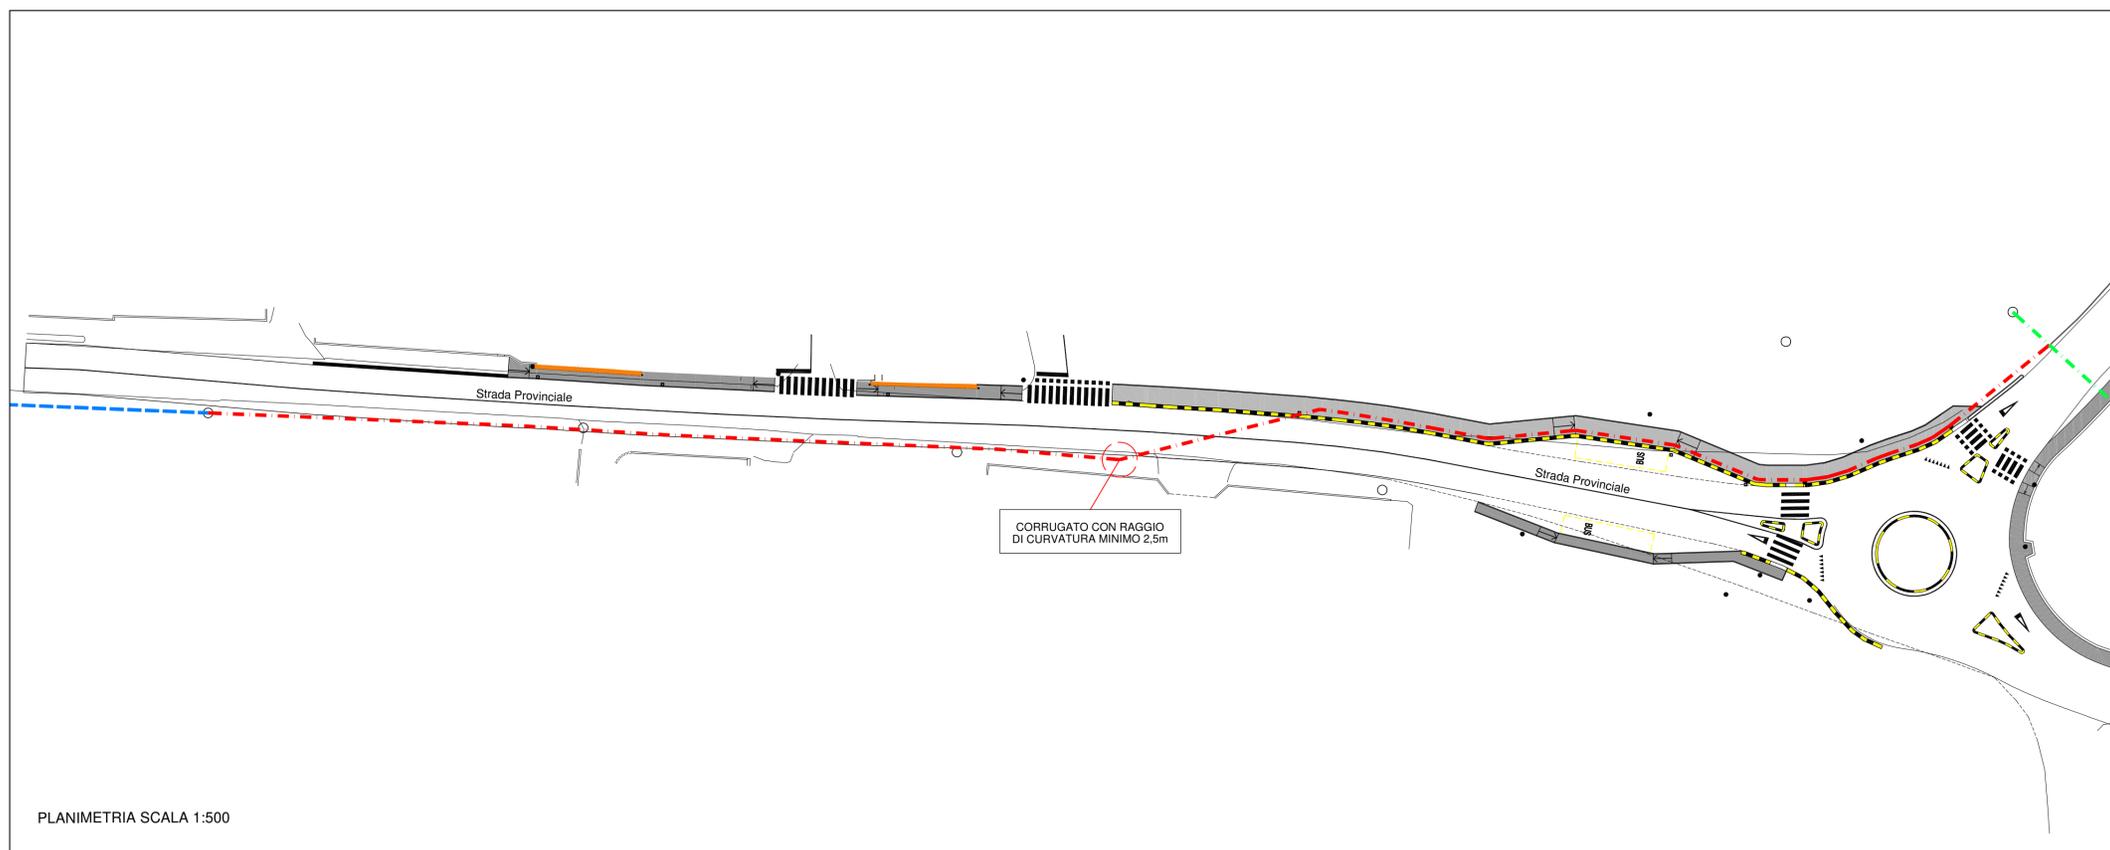

PLANIMETRIA SCALA 1:500

PROVINCIA DI REGGIO EMILIA
 Corso Garibaldi, 59 - 42121 Reggio Emilia Tel 0522 444111 - Fax 0522 451676
 E-mail: info@provincia.re.it - Web: http://www.provincia.re.it
 SERVIZIO INFRASTRUTTURE, MOBILITA' SOSTENIBILE E PATRIMONIO
 U.O. Mobilità Sostenibile e Progettazione Stradale

COMUNE DI QUATTRO CASTELLA
 Piazza Dante, 1 - 42020 - Quattro Castella (RE)
 Tel 0522/249211 - Fax 0522/249298
 PEC: quattrocastella@cert.provincia.re.it

STRADA PROVINCIALE SP.53 "MONTECCHIO-BIBBIANO-QUATTRO CASTELLA"

COMPLETAMENTO DELLA CICLOPEDONALE A MARGINE DELLA SP53 TRA LA ROTATORIA DI VIA VITTORIO VENETO ED IL CIVICO 65 IN COMUNE DI QUATTRO CASTELLA

PERIZIA DI VARIANTE

PLANIMETRIA INTERRAMENTO LINEA ENEL

Il Dirigente del Servizio Infrastrutture, Mobilità Sostenibile e Patrimonio e Responsabile Unico del Procedimento:
 Dott. Ing. Valerio Bussei

Il Progettista:
 Dott. Ing. Ilaria Franchi
 Collaboratore:
 Dott. Ing. Silvia Merzi

REVISIONE		Redatto		Verificato o Validato	
Revis.	Descrizione Modifiche	Data	Nome	Data	Nome
01	13/03/23	Revisione a seguito di perizia di variante			
			Franchi		

Tavola	Data Progetto	Nome File
AR.10	13 Marzo 2023	