


PLANIMETRIA SCALA 1:500

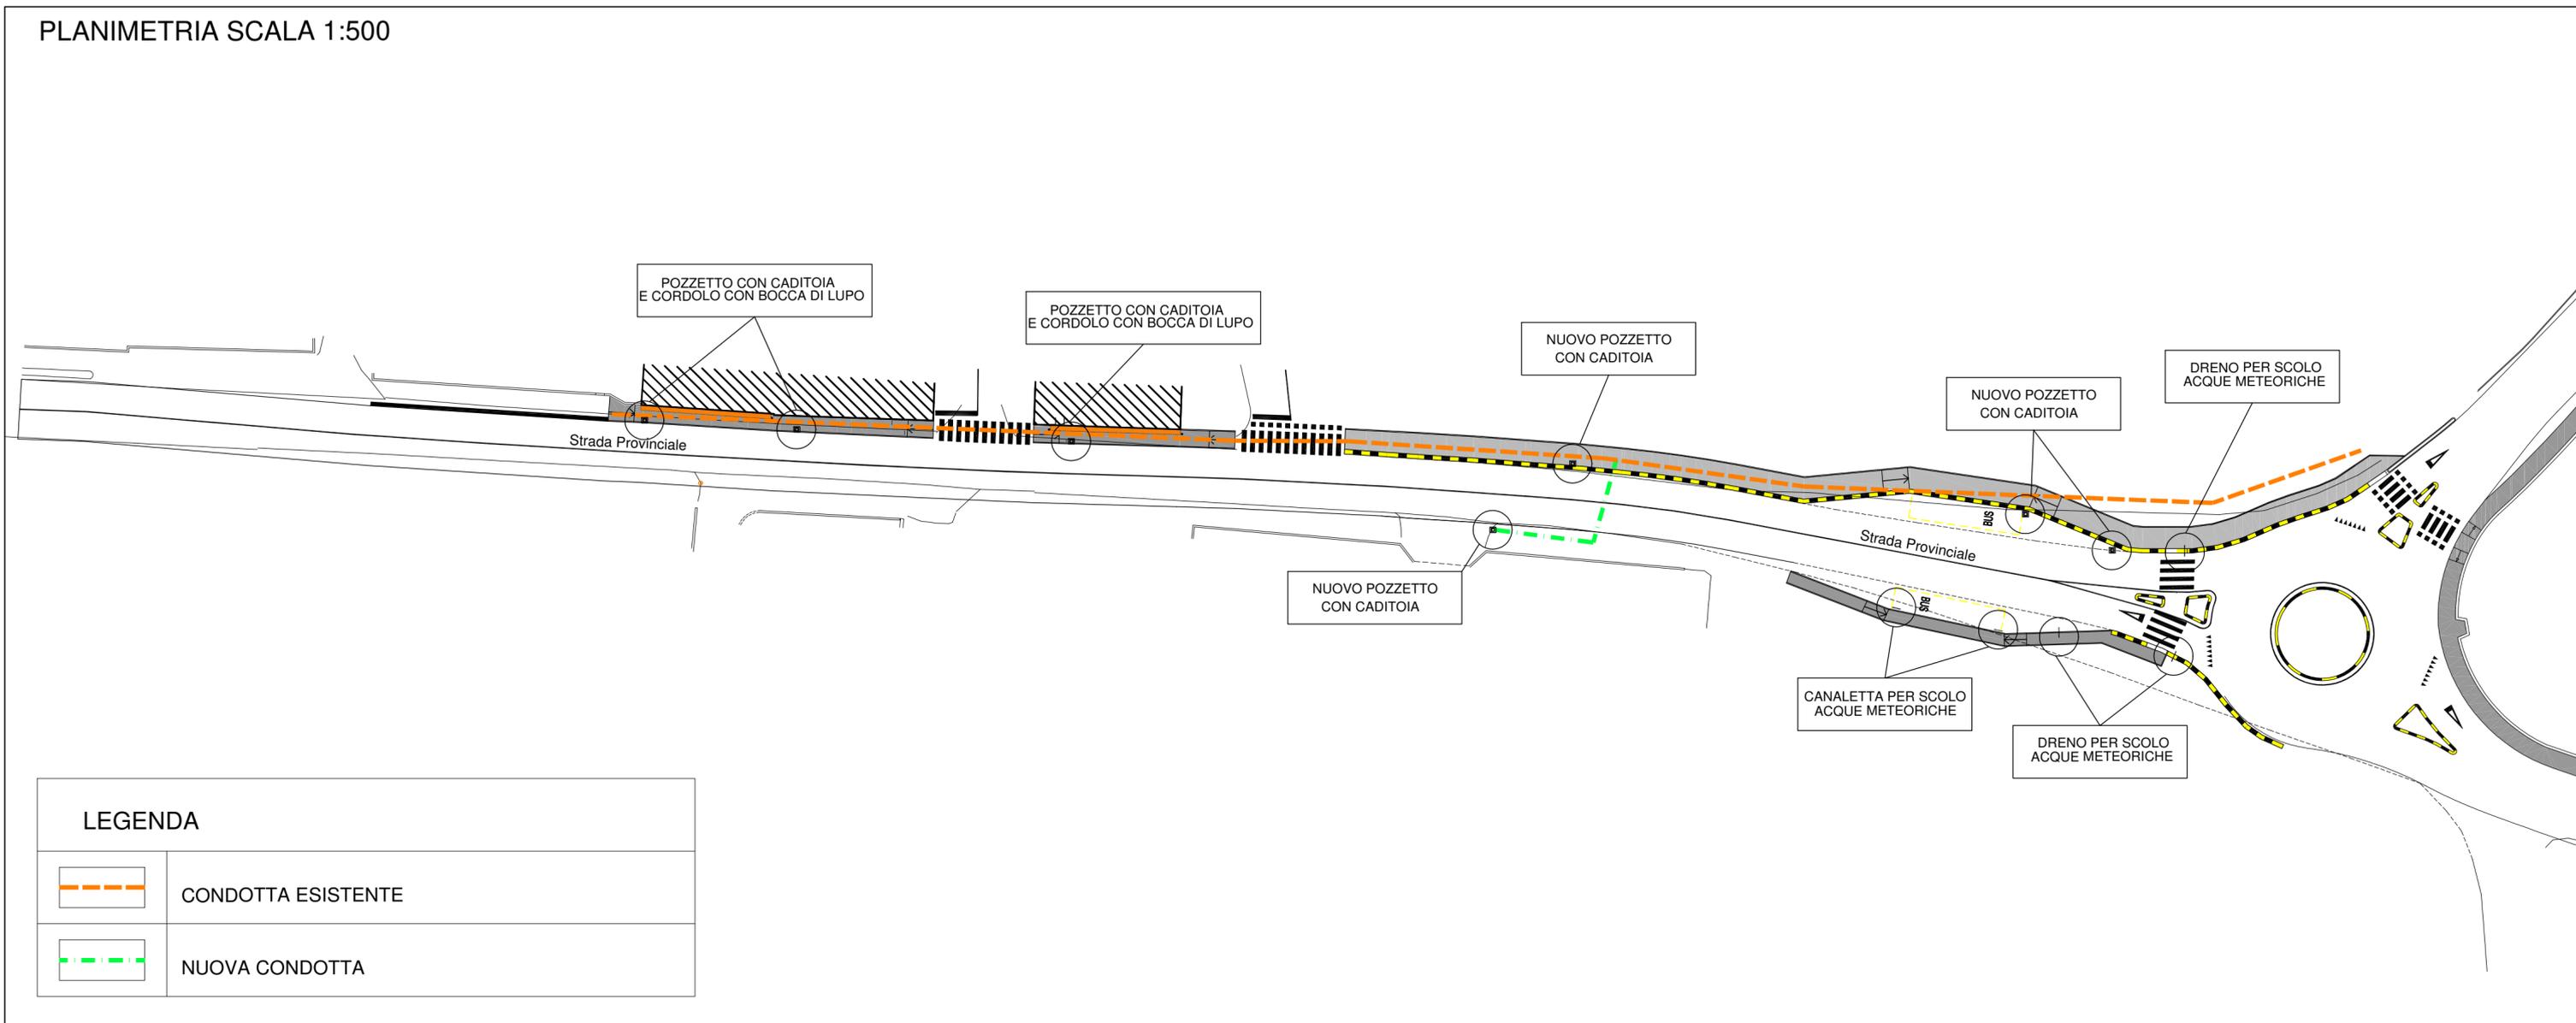

LEGENDA

	CONDOTTA ESISTENTE
	NUOVA CONDOTTA



PROVINCIA
DI REGGIO EMILIA

Corso Garibaldi, 59 - 42121 Reggio Emilia Tel 0522 444111 - Fax 0522 451676
E-mail: info@provincia.re.it - Web: http://www.provincia.re.it
SERVIZIO INFRASTRUTTURE, MOBILITA' SOSTENIBILE E PATRIMONIO
U.O. Mobilità Sostenibile e Progettazione Stradale



COMUNE DI QUATTRO CASTELLA

Piazza Dante, 1 - 42020 - Quattro Castella (RE)
Tel 0522/249211 - Fax 0522/249298
PEC: quattrocastella@cert.provincia.re.it

STRADA PROVINCIALE SP.53 "MONTECCHIO-BIBBIANO-QUATTRO CASTELLA"

COMPLETAMENTO DELLA CICLOPEDONALE
A MARGINE DELLA SP53 TRA LA ROTATORIA
DI VIA VITTORIO VENETO ED
IL CIVICO 65 IN COMUNE DI QUATTRO
CASTELLA

PERIZIA DI VARIANTE

PLANIMETRIA SCOLO DELLE ACQUE METEORICHE

Il Dirigente del Servizio Infrastrutture
Mobilità Sostenibile e Patrimonio e
Responsabile Unico del Procedimento:
Dott. Ing. Valerio Bussei

Il Progettista:
Dott. Ing. Iaria Franchi
Collaboratore:
Dott. Ing. Silvia Merzi

REVISIONE		Redatto		Verificato o Validato	
Revis.	Descrizione Modifiche	Data	Nome	Data	Nome
00	13/03/23 Emissione		Franchi		
Tavola		Data Progetto		Nome File	
AR.13		13 Marzo 2023			