



MANTOVA

PROSPETTO DI MONTE

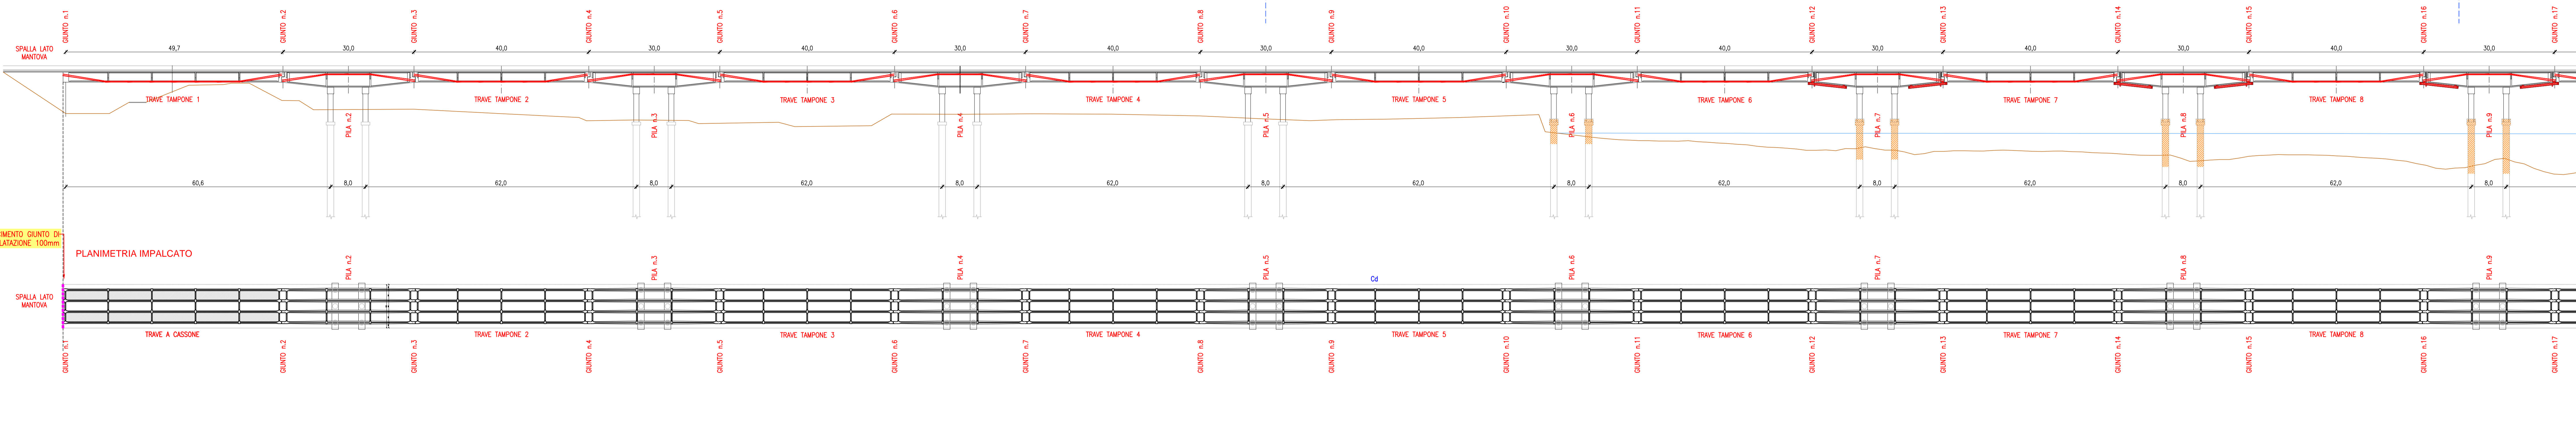

LEGENDA

- RIMOZIONE RINFORZI ESEGUITI NEL PRIMO LOTTO
- PRECOMPRESIONE MEDIANTE CAVI ESTERNI NON ADERENTI
- CERCHIATURA PALI DI FONDAZIONE
- RIFACIMENTO GIUNTO DI DILATAZIONE

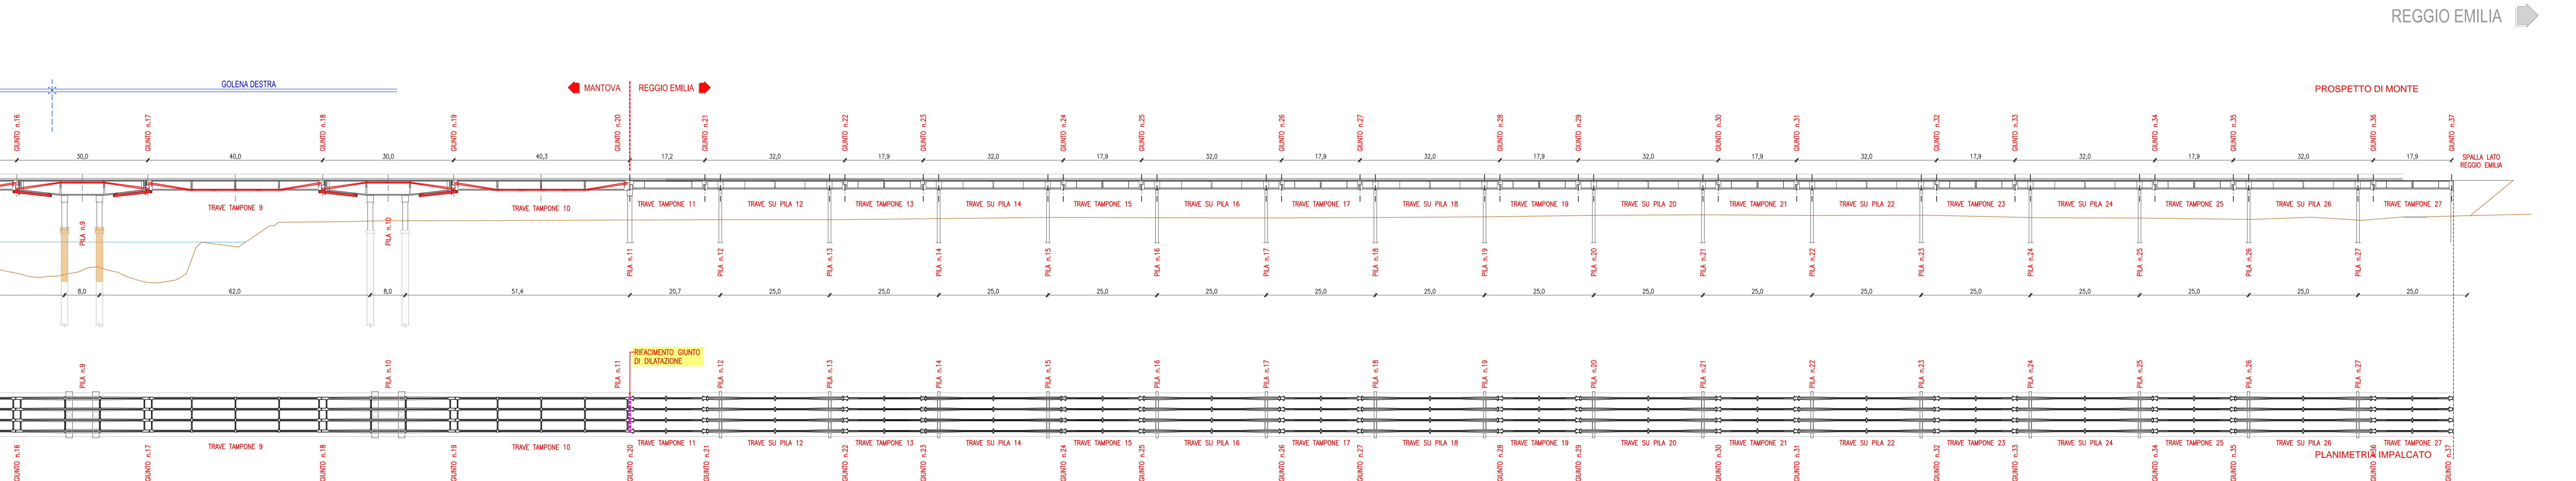

Cartello informativo del progetto. Contiene i loghi della Provincia di Reggio Emilia e della Provincia di Mantova, il titolo del progetto, i dati del gruppo di progettazione (ITS s.r.l.), i mandati, e i dati del progettista (Ing. Michele Titttoni).

PROVINCIA DI REGGIO EMILIA SOGGETTO ATTUATORE: **PROVINCIA DI REGGIO EMILIA**
 come da Protocollo d'Intesa tra la Provincia di Reggio Emilia e la Provincia di Mantova sottoscritto il 08/03/2020

MANUTENZIONE STRAORDINARIA DEL PONTE SUL FIUME PO TRA GUASTALLA (RE) E DOSOLO (MN)
 CUP: C67H20000290001

PROGETTO DEFINITIVO

GRUPPO DI PROGETTAZIONE: **ITS s.r.l.**
 ITS s.r.l. - Corso della Carota 11 - 41017 Reno di Sanpiero (MO) - Tel. 0522/290201

MANDATI: **MALERBA INGEGNERIA STRUTTURALE**
 Prof. Ing. PIERGIORGIO MALERBA - Via Mazzini 17 - 40131 Milano (MI) - Tel. 02/2602001

PROGETTISTA: **Ing. MICHELE TITTONI**
 Resp. Unico del Procedimento: **Ing. GIUSEPPE TUMMINO**
 Il Dirigente: **Ing. VALERIO BUSSEI**

PROGETTO STRUTTURALE
INQUADRAMENTO INTERVENTI DI PROGETTO
PIANTA E PROSPETTO

CODICE PROGETTO	STR. FASE	NOME FILE	REVISIONE	SCALA
2021022	PD	STR_PI_01	A	1:500

REV.	DESCRIZIONE	REDAITTO	VERIFICATO	APPROVATO	DATA
A	PRIMA EMISSIONE	SI	ADP	MT	24/09/2021

Il presente disegno è di proprietà esclusiva e non può essere riprodotto né consegnato a terzi senza autorizzazione scritta, ex art. 90 Legge 22-4-1984 n.633