




U.O. MANUTENZIONE STRADE

 

DECRETO INTERMINISTERIALE N. 394 DEL 13/10/2021
"RIPARTIZIONE E UTILIZZO DEI FONDI PER LA MESSA IN
SICUREZZA E MANUTENZIONE STRAORDINARIA DELLA RETE
VIARIA PER L'ACCESSIBILITA' DELLE AREE INTERNE" -
AREA INTERNA "APPENNINO EMILIANO"

QUADRO GENERALE DI MIGLIORAMENTO DELLE CONDIZIONI TRASPORTISTICHE
NELL'AMBITO DELL'AREA INTERNA "APPENNINO EMILIANO"

Il Dirigente del Servizio
Infrastrutture Mobilità Sostenibile
e Patrimonio
Dott. Ing. Valerio Bussei

Progettisti:
Geom. Roberta Guglielmi
Dott.essa Arch. Gemma Maria Moretti
Dott. Ing. Francesco Vasirani

REVISIONE			Redatto		Verificato o Validato	
Revisi	Data Revisi	Descrizione Modifiche	Data	Nome	Data	Nome
All. n° 02	Data Progetto DICEMBRE 2021	N° P.E.G.	Nome File			

SIMBOLOGIA TOPOGRAFICA

EDIFICATO

- Centri Storici e residenziali

 Zone Produttiva

- INFRASTRUTTURE
VIABILITA'
Autostrade

== Strada Statale S.S.63

- ===== Strade Provinciali
===== Strade Comunali

— Ferrovie ad un binario

- Stazione
ALTIMETRIA

150,3 Punto Quotato

-

IDROGRAFIA

- Corsi d'acqua principali
Corsi d'acqua secondari
Laghi

Edgill

- CONFINI AMMINISTRATIVI

— Confine di Provincia


- Confine di Comune
 Confine Area Interna
 "Appennino Emiliano"

FEGGIO Capoluogo di Provincia

- | | |
|---------|---------------------|
| RUBIERA | Capoluogo di Comune |
| Barzano | Frazione o Località |

Centro Operativo

- Centro Operativo

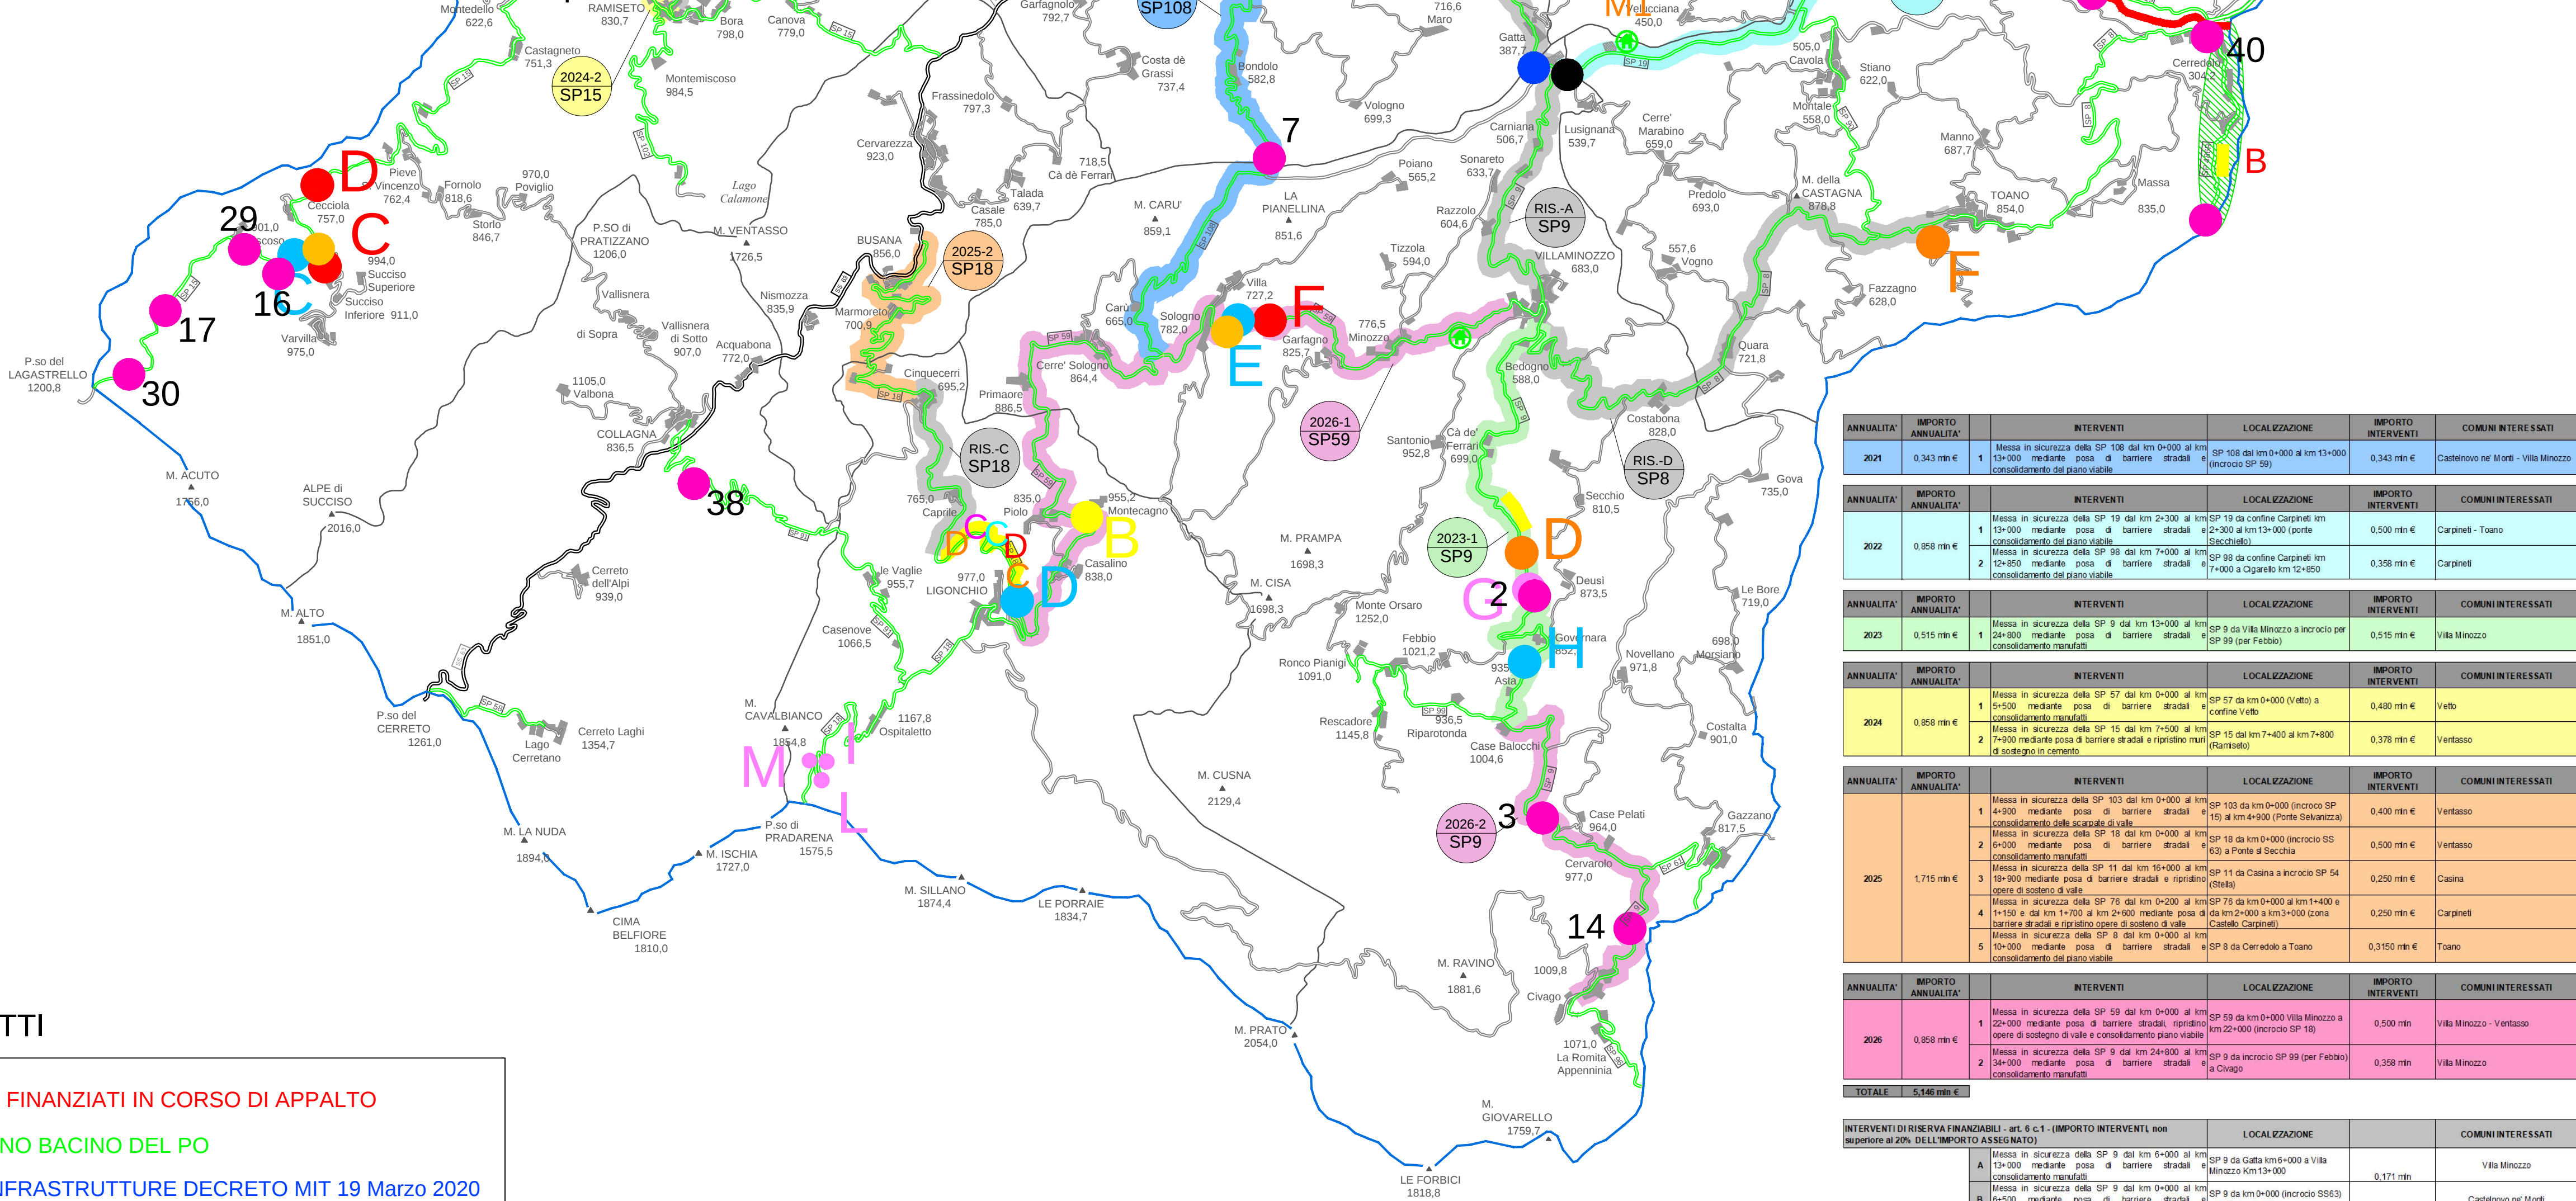

INTERVENTI SU MANUFATTI

- **INTERVENTI SU MANUFATTI GIA' FINANZIATI IN CORSO DI APPALTO**
- **INTERVENTI GIA' FINANZIATI PIANO BACINO DEL PO**
- **PROGRAMMA QUADRIENNALE INFRASTRUTTURE DECRETO MIT 19 Marzo 2020**
- **PROGRAMMA QUINQUENNALE MANUFATTI DECRETO MIT 29 Maggio 2020**
- **PROGRAMMA QUINQUENNALE MANUFATTI D.M 49 DEL 16 Febbraio 2018**
- **PROGRAMMA TRIENNALE MANUFATTI 2021 / 2023 Bozza D.M. Marzo 2021**

ANNUALITÀ	IMPORTO ANNUALITÀ	INTERVENTI	LOCALIZZAZIONE	IMPORTO INTERVENTI	COMUNITÀ INTERESSATE
2021	0,343 m.e.	1 Messa in sicurezza delle SP 158 del km 0+000 al km 1+300 mediante posa di barriere stradali e consolidamento dei panni stradali	SP 158 del km 0+000 al km 1+300 (incrocio SP 9)	0,343 m.e.	Castellone del Mare - Villa Minozzo
ANNUALITÀ	IMPORTO ANNUALITÀ	INTERVENTI	LOCALIZZAZIONE	IMPORTO INTERVENTI	COMUNITÀ INTERESSATE
2022	0,055 m.e.	1 Messa in sicurezza delle SP 19 del km 2+300 al km 3+100 mediante posa di barriere stradali e consolidamento dei panni stradali	SP 19 da confine Carpinet km 2+300 al km 3+100 (posto Siccardi)	0,550 m.e.	Carpinet - Tiano
		2 Messa in sicurezza delle SP 98 del km 7+000 al km 12+450 mediante posa di barriere stradali e consolidamento dei panni stradali	SP 98 da confine Carpinet km 7+000 a Carpinet km 12+450	0,358 m.e.	Carpinet
ANNUALITÀ	IMPORTO ANNUALITÀ	INTERVENTI	LOCALIZZAZIONE	IMPORTO INTERVENTI	COMUNITÀ INTERESSATE
2023	0,515 m.e.	1 Messa in sicurezza delle SP 9 da km 13+000 al km 24+800 mediante posa di barriere stradali e consolidamento stradale	SP 9 da Villa Minozzo a incrocio per SP 98 (per Febbo)	0,515 m.e.	Villa Minozzo
ANNUALITÀ	IMPORTO ANNUALITÀ	INTERVENTI	LOCALIZZAZIONE	IMPORTO INTERVENTI	COMUNITÀ INTERESSATE
2024	0,055 m.e.	1 Messa in sicurezza delle SP 57 del km 0+000 al km 5+500 mediante posa di barriere stradali e consolidamento stradale	SP 57 da km 0+000 a Vetto a confine Vetto	0,430 m.e.	Vetto
		2 Messa in sicurezza delle SP 103 del km 0+000 al km 7+400 mediante posa di barriere stradali e ripristino rumi a sostegno di scarpate	SP 103 dal km 7+400 al km 7+800 (Rondine)	0,378 m.e.	Ventasso
ANNUALITÀ	IMPORTO ANNUALITÀ	INTERVENTI	LOCALIZZAZIONE	IMPORTO INTERVENTI	COMUNITÀ INTERESSATE
2025	1,715 m.e.	1 Messa in sicurezza delle SP 103 del km 0+000 al km 4+000 mediante posa di barriere stradali e consolidamento dei panni stradali	SP 103 da km 0+000 (incrocio SP 103 al km 4+000 (Ponte Solenazzo)	0,400 m.e.	Ventasso
		2 Messa in sicurezza delle SP 118 del km 0+000 al km 2+000 mediante posa di barriere stradali e consolidamento stradale	SP 118 da km 0+000 (incrocio SS 63 a Ponte di Secchia	0,500 m.e.	Ventasso
		3 Messa in sicurezza delle SP 103 del km 16+000 al km 20+000 mediante posa di barriere stradali e consolidamento dei panni stradali	SP 103 da Casena a incrocio SP 44	0,250 m.e.	Casena
		4 Messa in sicurezza delle SP 75 del km 0+000 al km 1+150 e da km 1+700 al km 2+400 mediante posa di barriere stradali e ripristino opere di sostegno di scarpate	SP 75 da km 0+000 al km 1+150 e da km 1+700 al km 2+400 (zona Casetta)	0,250 m.e.	Carpinet
		5 Messa in sicurezza delle SP 9 del km 0+000 al km 15+000 mediante posa di barriere stradali e consolidamento dei panni stradali	SP 9 da Casella a Tiano	0,350 m.e.	Tiano
ANNUALITÀ	IMPORTO ANNUALITÀ	INTERVENTI	LOCALIZZAZIONE	IMPORTO INTERVENTI	COMUNITÀ INTERESSATE
2026	0,055 m.e.	1 Messa in sicurezza delle SP 59 da km 0+000 al km 2+000 mediante posa di barriere stradali e consolidamento dei panni stradali	SP 59 da km 0+000 a Villa Minozzo a km 2+000 (incrocio SP 9)	0,550 m.	Villa Minozzo - Ventasso
		2 Messa in sicurezza delle SP 9 da km 24+800 al km 34+800 mediante posa di barriere stradali e consolidamento stradale	SP 9 da incrocio SP 98 (per Febbo) a Ciglio	0,358 m.e.	Villa Minozzo
TOTALE	5,069 m.e.				

ANALISI DI RISERVA FINANZIARIA - art. 6.1 - IMPORTO INTERVENTI non superiore all'80% DELL'IMPORTO ASSEGNATO	LOCALIZZAZIONE	COMUNITÀ INTERESSATE
A Messa in sicurezza delle SP 158 del km 0+000 al km 1+300 mediante posa di barriere stradali e consolidamento stradale	SP 9 da Gatta al km 2+000 a Villa Minozzo	Villa Minozzo
B Messa in sicurezza delle SP 19 del km 2+300 al km 3+100 mediante posa di barriere stradali e consolidamento stradale	SP 19 da km 0+000 (incrocio SS63) a Gatta km 0+000	Castellone del Mare
C Messa in sicurezza delle SP 57 del km 0+000 al km 5+500 mediante posa di barriere stradali e consolidamento stradale	SP 57 da Tiano a Villa Minozzo	Ventasso
D Messa in sicurezza delle SP 98 del km 7+000 al km 12+450 mediante posa di barriere stradali	SP 98 da Ciglio a incrocio SS93	Carpinet
E Messa in sicurezza delle SP 9 da km 13+000 al km 24+800 mediante posa di barriere stradali	SP 9 da confine Vetto a Ramello	Ventasso
TOTALE	1,002 m.e.	

D.M. N°123 DEL 19/03/2020

	SP	KM	TITOLO LAVORO	IMPORTO €	IMPORTO TOTALE L'ANNO €
2020			Impiego della scarpata di valle con innalzamento della barriera stradale e ripristino del manto stradale SP 7 dal km 14+500 al km 15+000 in comune di Capriati	113.000,00	
			SP 150	150,00	
			SP 150	da 16+700 a 16+900	150,00
					260.000,00
2021	A	SP 151 R	24+200	56.000,00	
	B	SP 151 R	65+700	60.000,00	
	C	SP 151	24+800	31.000,00	
	D	SP 151	da 22+300 a 22+350	31.000,00	
	E	SP 151	da 22+350 a 22+400	15.000,00	
	F	SP 151	da 22+400 a 22+450	15.000,00	
			260.000,00		260.000,00
2022	A	SP 151 R	da 42+500 a 42+700	15.000,00	
	B	SP 151 R	da 46+800 a 46+700	50.000,00	
	C	SP 151	da 25+300 a 25+400	300.000,00	
	D	SP 151	da 26+600 a 26+700	35.000,00	
	E	SP 151	da 26+700 a 26+800	35.000,00	
	F	SP 151	da 26+800 a 26+900	35.000,00	
			1.050.000,00		1.050.000,00
2023	A	SP 151 R	da 33+500 a 33+550	400.000,00	
	B	SP 151 R	da 33+550 a 33+600	250.000,00	
	C	SP 151 R	da 33+600 a 33+650	250.000,00	
	D	SP 151 R	da 33+650 a 33+700	250.000,00	
	E	SP 151 R	da 33+700 a 33+750	250.000,00	
	F	SP 151 R	da 33+750 a 33+800	250.000,00	
	G	SP 151 R	da 33+800 a 33+850	250.000,00	
	H	SP 151 R	da 33+850 a 33+900	250.000,00	
	I	SP 151 R	da 33+900 a 33+950	250.000,00	
	J	SP 151 R	da 33+950 a 34+000	250.000,00	
			1.000.000,00		1.000.000,00
2024	A	SP 151 R	da 23+200 a 23+230	120.000,00	
	B	SP 151 R	da 23+230 a 23+260	120.000,00	
	C	SP 151 R	da 23+260 a 23+290	120.000,00	
	D	SP 151 R	da 23+290 a 23+320	120.000,00	
	E	SP 151 R	da 23+320 a 23+350	120.000,00	
	F	SP 151 R	da 23+350 a 23+380	120.000,00	
	G	SP 151 R	da 23+380 a 23+410	120.000,00	
	H	SP 151 R	da 23+410 a 23+440	120.000,00	
	I	SP 151 R	da 23+440 a 23+470	120.000,00	
	J	SP 151 R	da 23+470 a 23+500	120.000,00	
			1.200.000,00		1.200.000,00
			TOTALE	5.097.650,00	

D.M. N°49 DEL 16/02/2018

	SP	KM	TITOLO LAVORO	REPORTO €	IMPORTAZIONE VALORE ANNO €
	B	SP 18	10 42-140 e 14-100	337.500,00	
			Requisito del mero di scotaggio di vallo in saccio e inserimento di barriera stradale su cordolo e trave sulla SP 18 dal km 12-140 al km 14-100 Terzo strada		
	E	SP 153R	50 12-140	300.000,00	
			Requisito del mero di scotaggio di vallo e inserimento di barriera stradale su cordolo e trave sulla SP 153 dal km 12-140 al km 14-100		
	F	SP 153R	50 12-140	70.000,00	
			Requisito della barriera stradale sul postulato con assestamento di barriera stradale su cordolo e trave sulla SP 153 dal km 12-140 al km 14-100		
	G	SP 153R	40 40-180 e 10-200	300.000,00	
			Inserimento della barriera stradale e trave e sostituzione della barriera stradale su cordolo e trave sul cordolo e barriera stradale su cordolo e trave sulla SP 153 dal km 40-180 al km 10-200		
	H	SP 153R	40 40-175 e 40-225	300.000,00	
			Sostituzione della barriera stradale sulla SP 153R dal km 40-175 al km 40-225 e dal km 42-140 al km 42-140		
					857.500,00
	C	SP 18	10 12-140 e 14-100	425.000,00	
			Requisito del mero di scotaggio di vallo in saccio e inserimento di barriera stradale su cordolo e trave sulla SP 18 dal km 12-140 al km 14-100 Secondo strada		425.000,00
	D	SP 18	10 12-140 e 14-100	307.500,00	
			Requisito del mero di scotaggio di vallo in saccio e inserimento di barriera stradale su cordolo e trave sulla SP 18 dal km 12-140 al km 14-100 Terzo strada		
	A	SP 15	9-100	400.000,00	
			Requisito del mero di scotaggio di vallo e inserimento di barriera stradale su cordolo e trave sulla SP 15 km 9-100		
	E	SP 15	40 13-180 e 14-130	400.000,00	
			Requisito del mero di scotaggio di vallo e inserimento di barriera stradale su cordolo e trave sulla SP 15 dal km 13-180 al km 14-130		
					847.000,00
	F	SP 18	10 12-140 e 14-100	903.000,00	
			Requisito del mero di scotaggio di vallo in saccio e inserimento di barriera stradale su cordolo e trave sulla SP 18 dal km 12-140 al km 14-100 Quarto strada		
	G	SP 18	40 2-150 e 2-250	300.000,00	
			Requisito del mero di scotaggio di vallo in saccio e inserimento di barriera stradale su cordolo e trave sulla SP 18 dal km 2-150 al km 2-250		
	H	SP 18	10 12-200	300.000,00	
			Requisito del mero di scotaggio di vallo in saccio e inserimento di barriera stradale su cordolo e trave per pargano posto a ponte di monte sulla SP 18 dal km 10-200		
	I	SP 18	40 12-140	100.000,00	
			Inserimento di pannello, stralzo e accensione delle scorciatoie di vallo sulla SP 18 dal km 12-140		1.613.000,00
	J	SP 18	10 12-140 e 14-100	400.000,00	
			Requisito del mero di scotaggio di vallo in saccio e inserimento di barriera stradale su cordolo e trave sulla SP 18 dal km 12-140 al km 14-100 Quinto strada		
	K	SP 19	40 12-150 e 12-200	200.000,00	
			Sostituzione di pannello stralzo e accensione delle scorciatoie sulla SP 19 dal km 12-150 al km 12-200		
	L	SP 19	40 10-140 e 10-170	307.500,00	
			Inserimento del cordolo stradale sulla SP 19 dal km 10-140 al km 10-170 e accensione per il controllo del mero di vallo della SP 19 dal km 10-140 al km 10-170		1.617.000,00
					4.199.500,00 €

ALTRI INTERVENTI

	SP 486R	Progetto preliminare presentato alla Regione per adeguamento della sede stradale della SP 486R
---	---------	--