



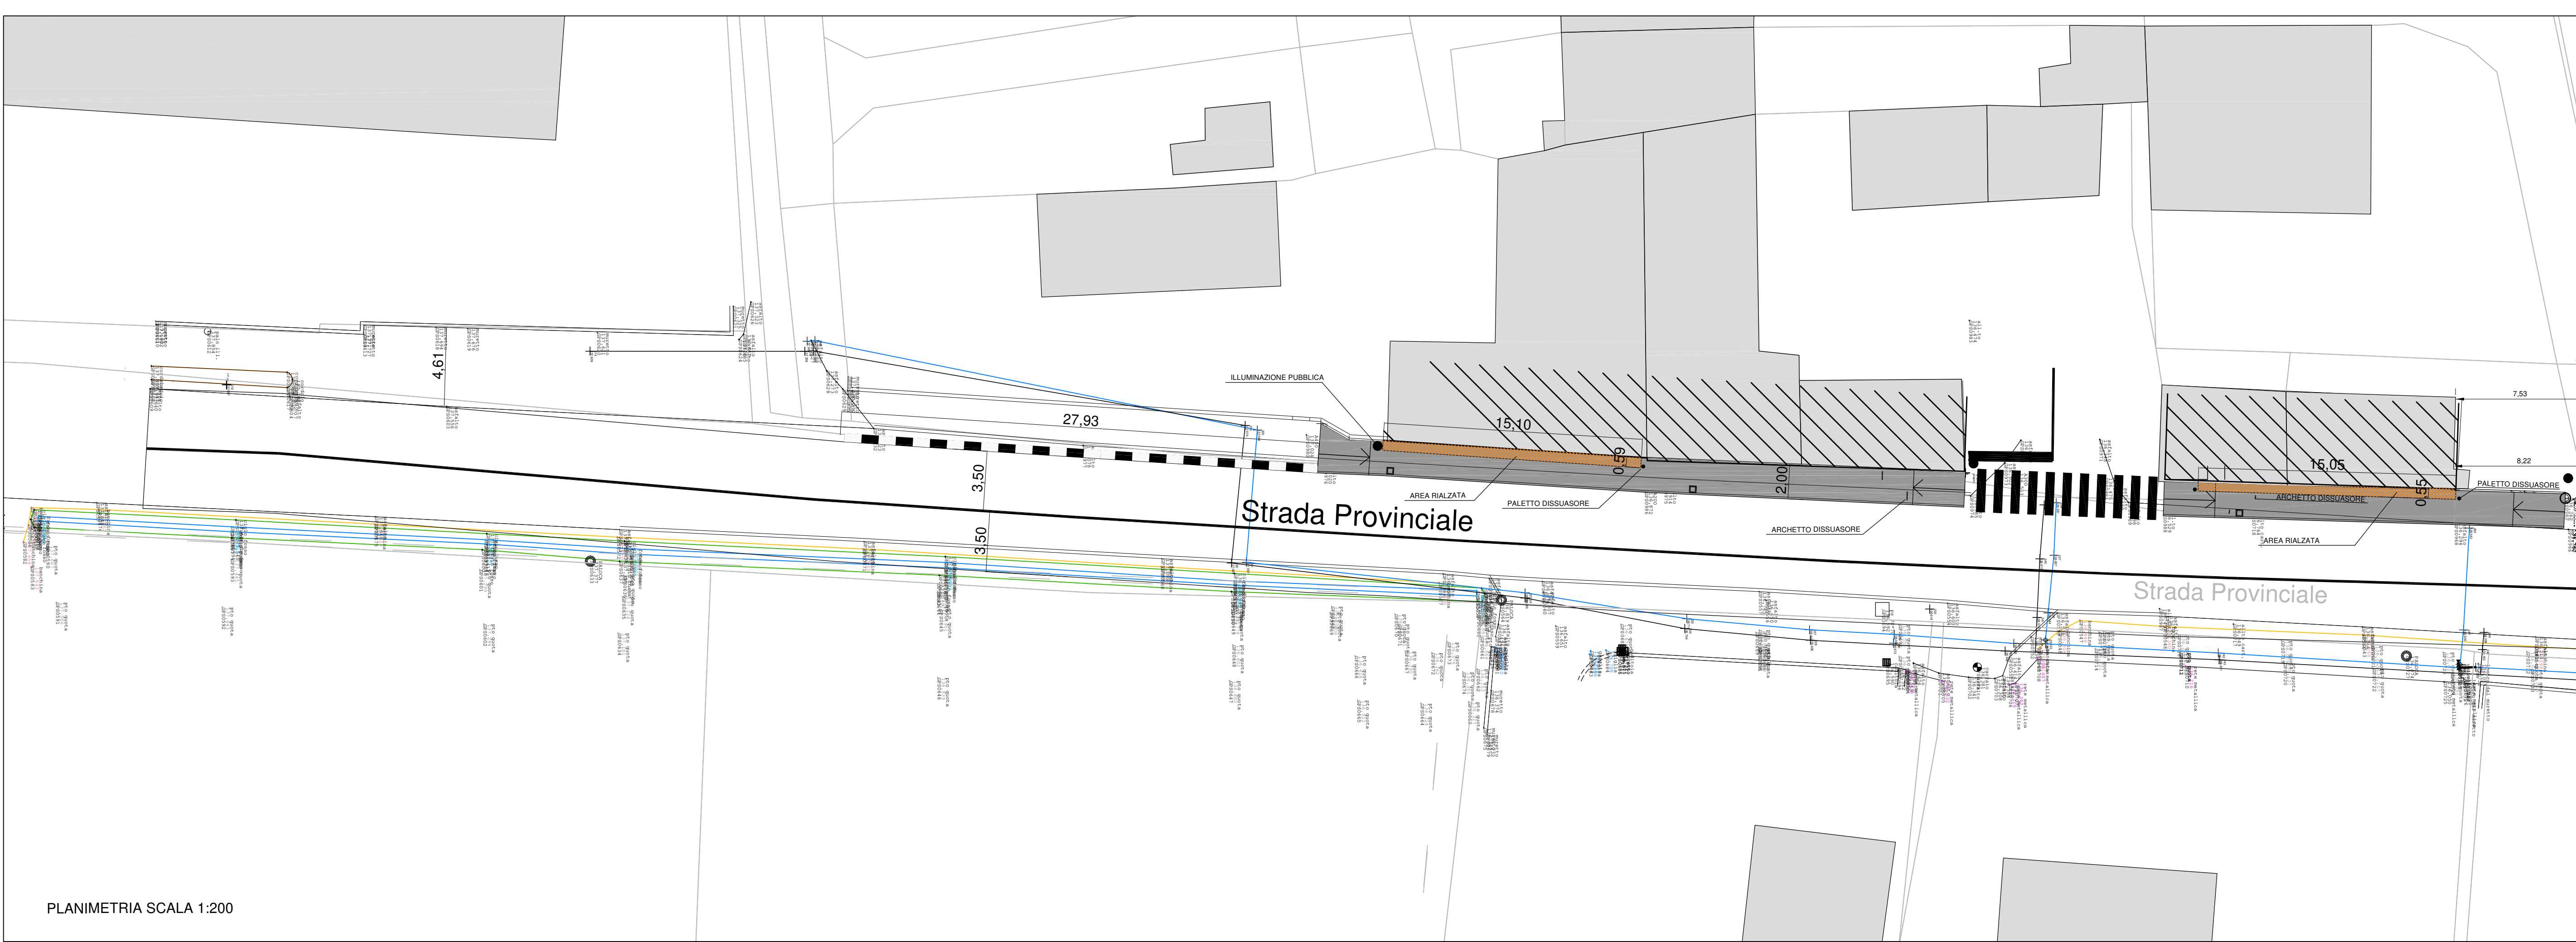

LEGENDA	
	RETE DI DISTRIBUZIONE GAS
	RETE DI DISTRIBUZIONE ACQUA
	POZZETTO
	CADITOIA
	POZZETTO TIM
	SFIATO GAS
	IDRANTE
	PALO DELLA LUCE D=25cm

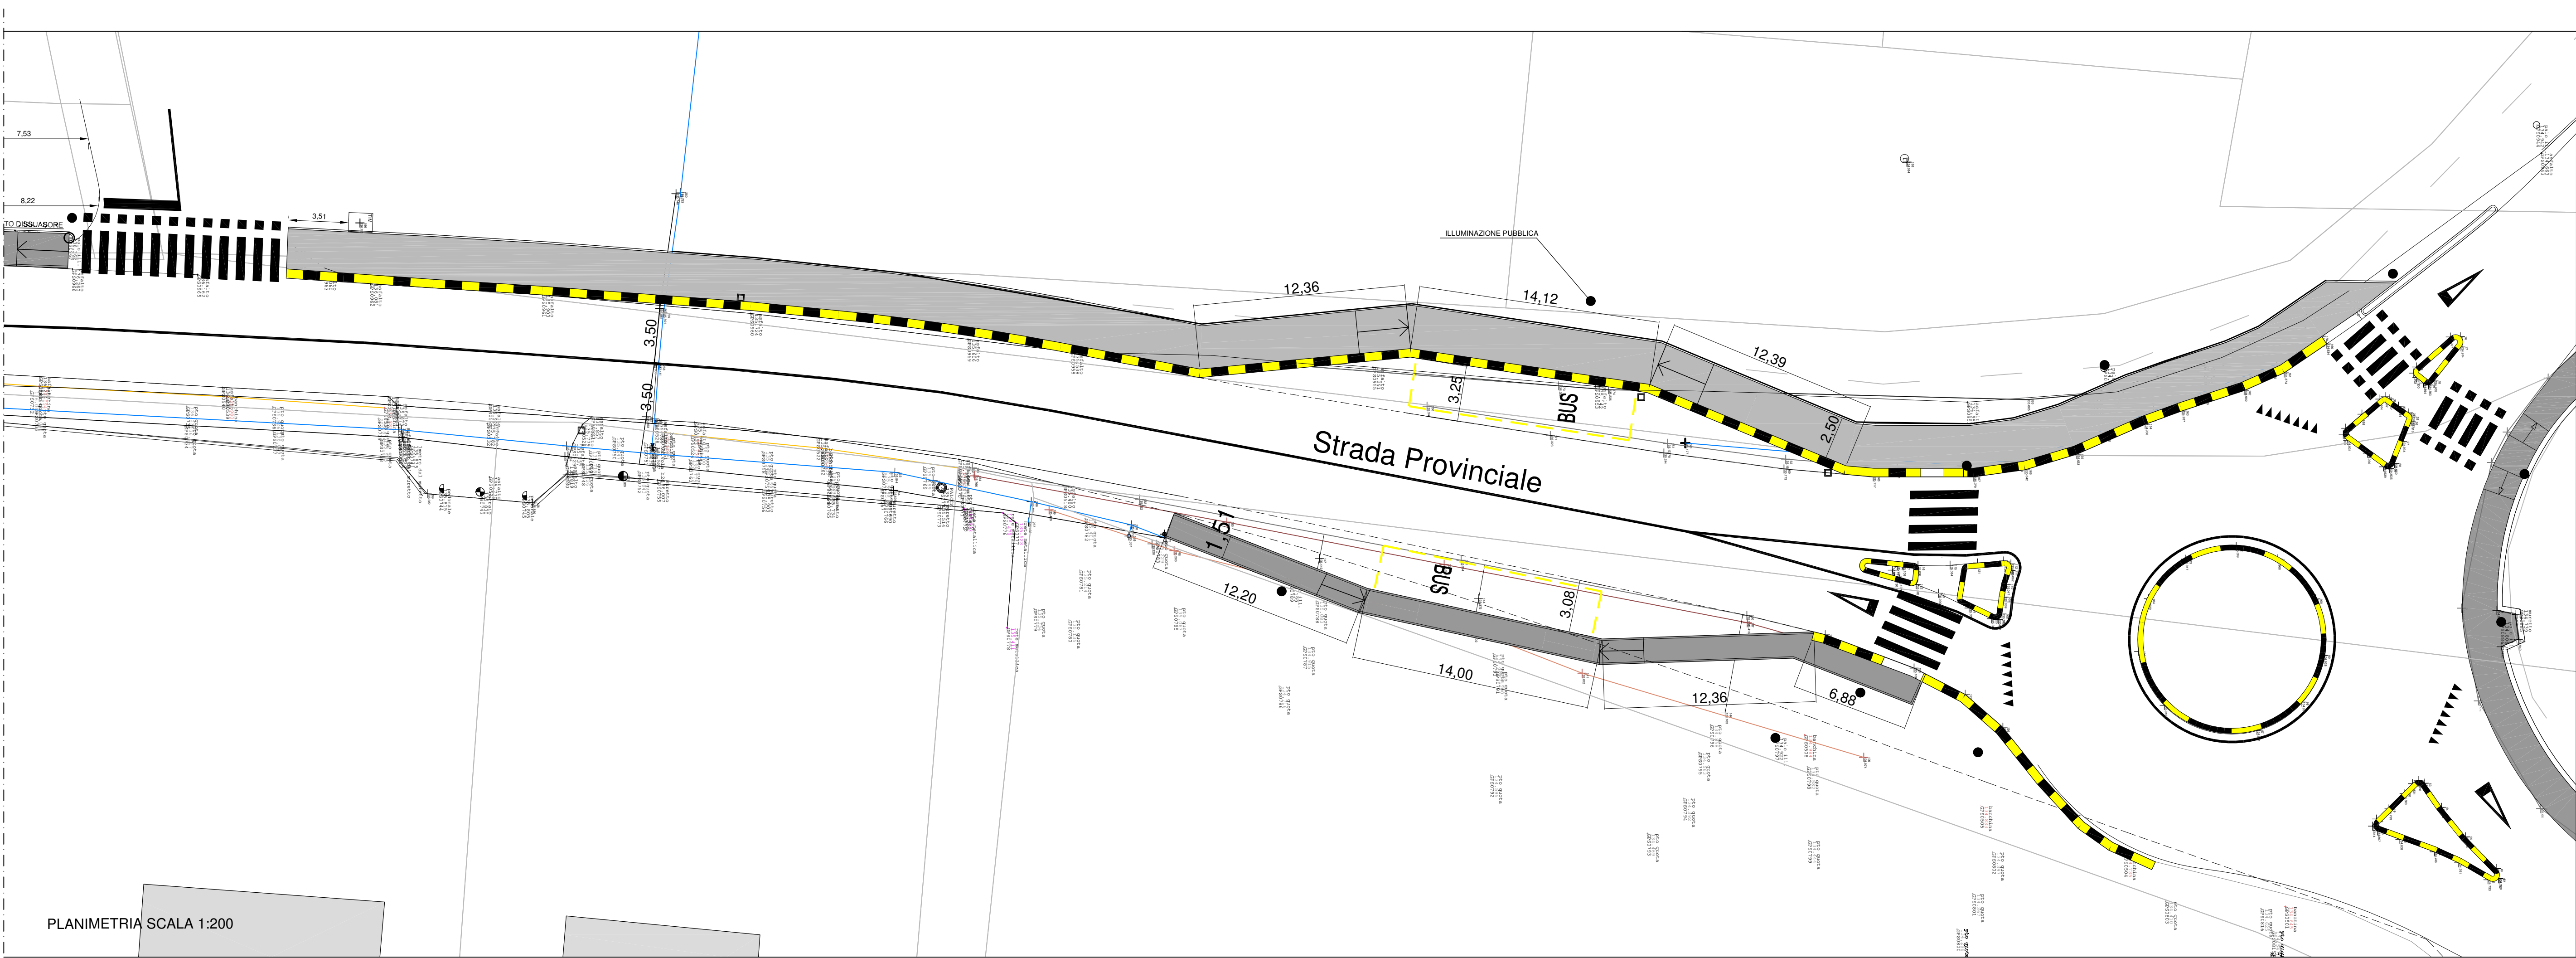

PROVINCIA DI REGGIO EMILIA
Corso Garibaldi, 59 - 42121 Reggio Emilia Tel 0522 444111 - Fax 0522 451676
E-mail: info@provincia.re.it - Web: <http://www.provincia.re.it>
SERVIZIO INFRASTRUTTURE, MOBILITA' SOSTENIBILE E PATRIMONIO
U.O. Mobilità Sostenibile e Progettazione Stradale



COMUNE DI QUATTRO CASTELLA
Piazza Dante, 1 - 42020 - Quattro Castella (RE)
Tel 0522/249211 - Fax 0522/249298
PEC: quattrocastella@cert.provincia.re.it

STRADA PROVINCIALE SP.53 "MONTECCHIO-BIBBIANO-QUATTRO CASTELLA"

COMPLETAMENTO DELLA CICLOPEDONALE A MARGINE DELLA SP53 TRA LA ROTATORIA DI VIA VITTORIO VENETO ED IL CIVICO 65 IN COMUNE DI QUATTRO CASTELLA

PERIZIA DI VARIANTE

PLANIMETRIA STATO DI PROGETTO

Il Dirigente del Servizio Infrastrutture
Mobilità Sostenibile e Patrimonio e
Responsabile Unico del Procedimento:
Dott. Ing. Valerio Bussei

Il Progettista:
Dott. Ing. Ilaria Franchi
Collaboratore:
Dott. Ing. Silvia Merzi

REVISIONE		Redatto		Verificato o Validato	
Revisi	Data Revis.	Descrizione Modifiche		Data	Nome
01	13/03/23	Revisione a seguito di perizia di variante			Franchi
Tavola		Data Progetto		Nome File	
AR.02		13 Marzo 2023			