



PLANIMETRIA QUOTATA PIANO TERRA - ISTITUTO S. D'ARZO - SUCCURSALE

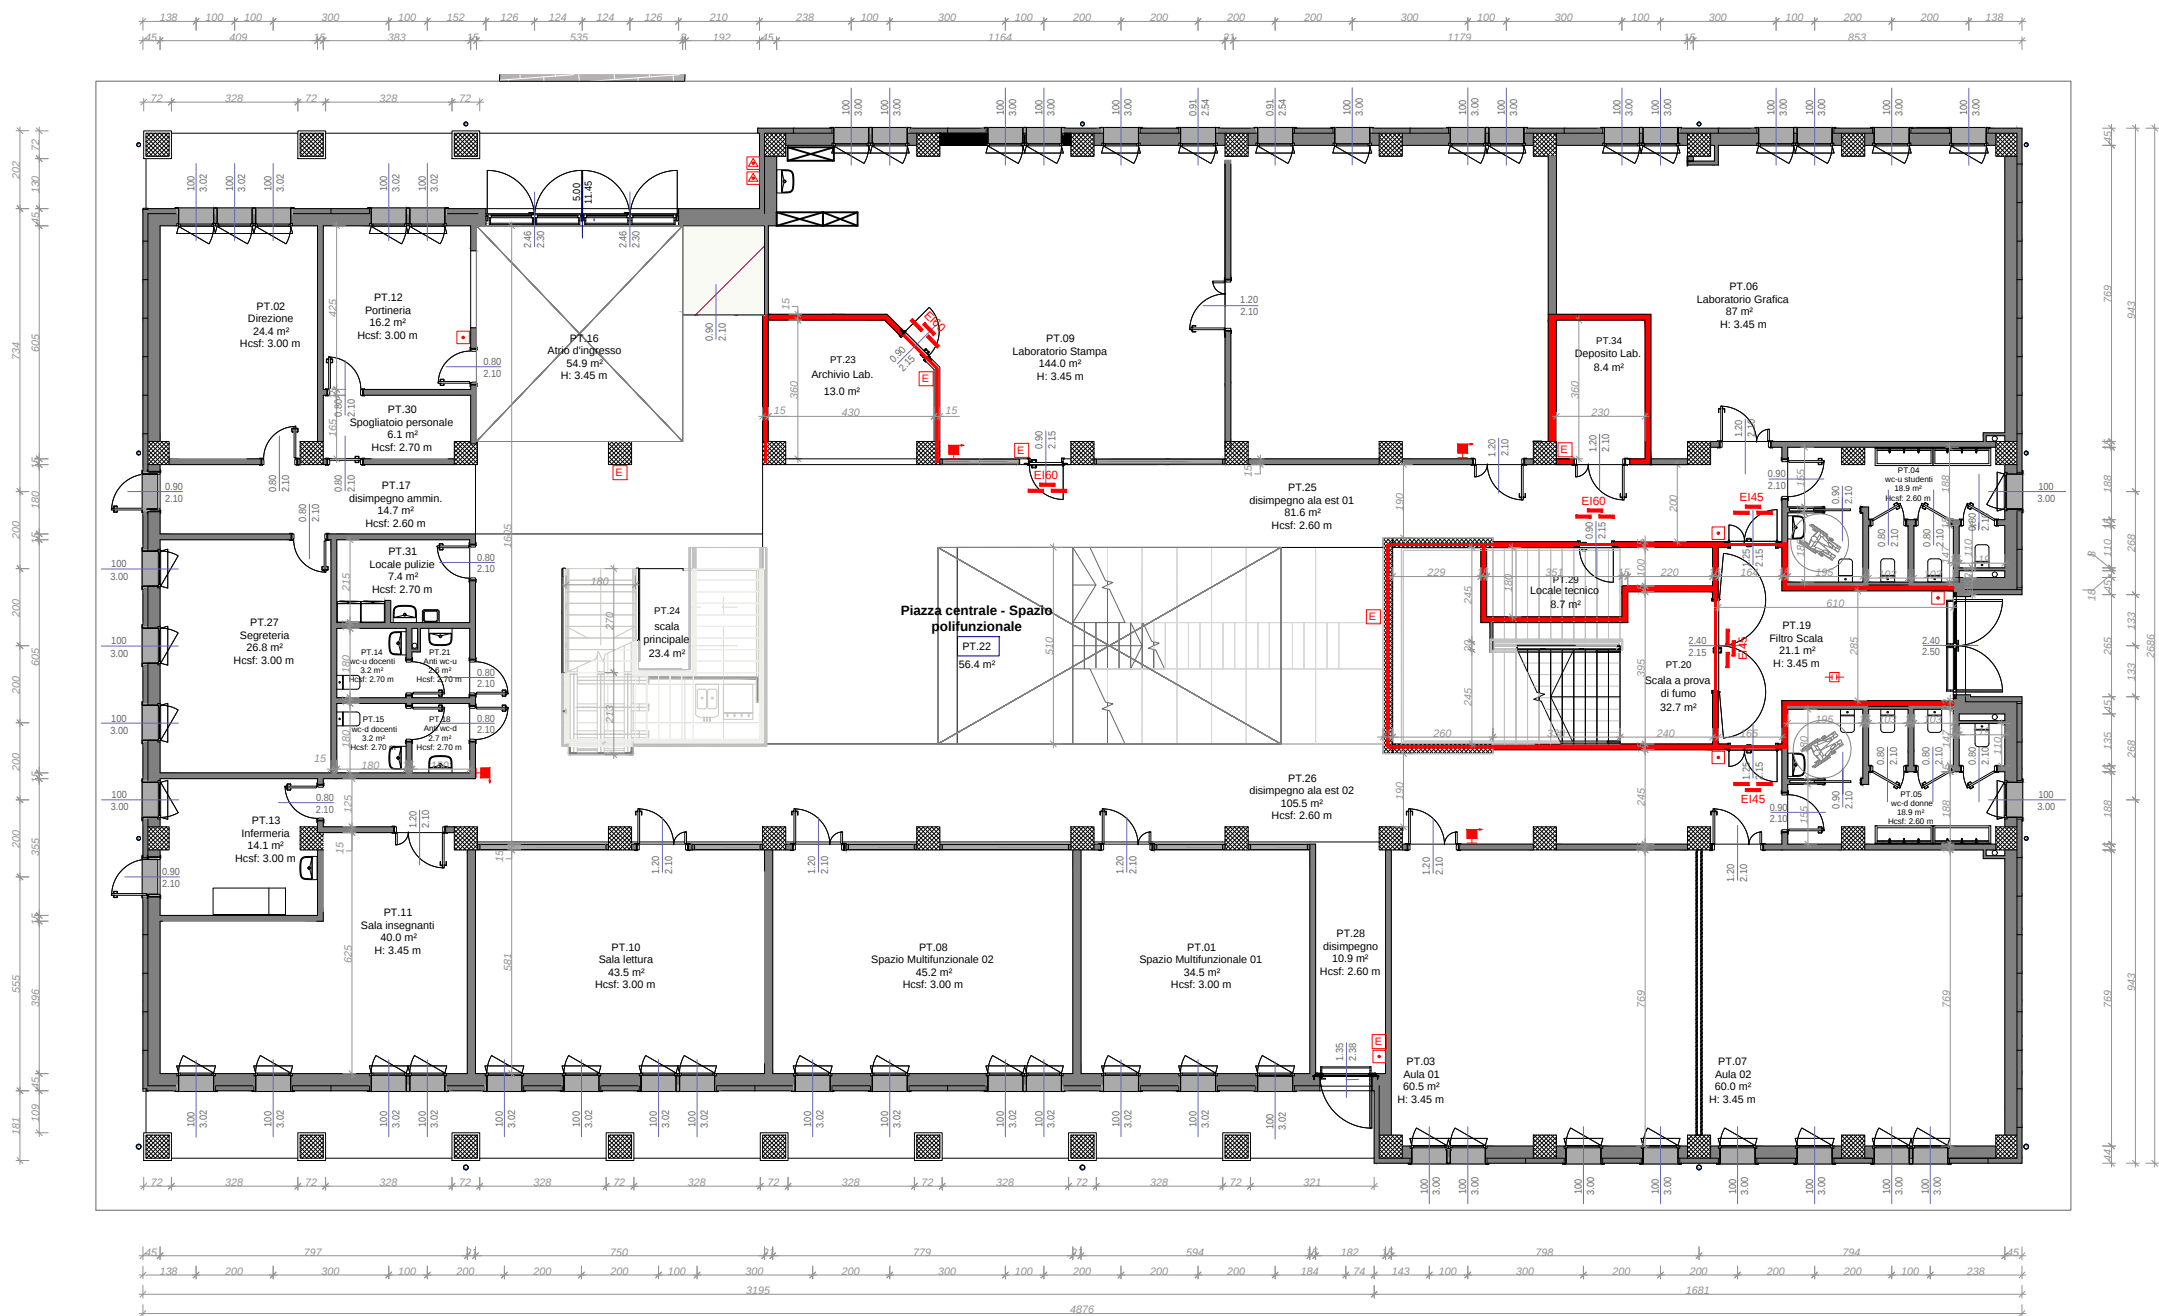

PLANIMETRIA QUOTATA PIANO PRIMO - ISTITUTO S. D'ARZO - SUCCURSALE

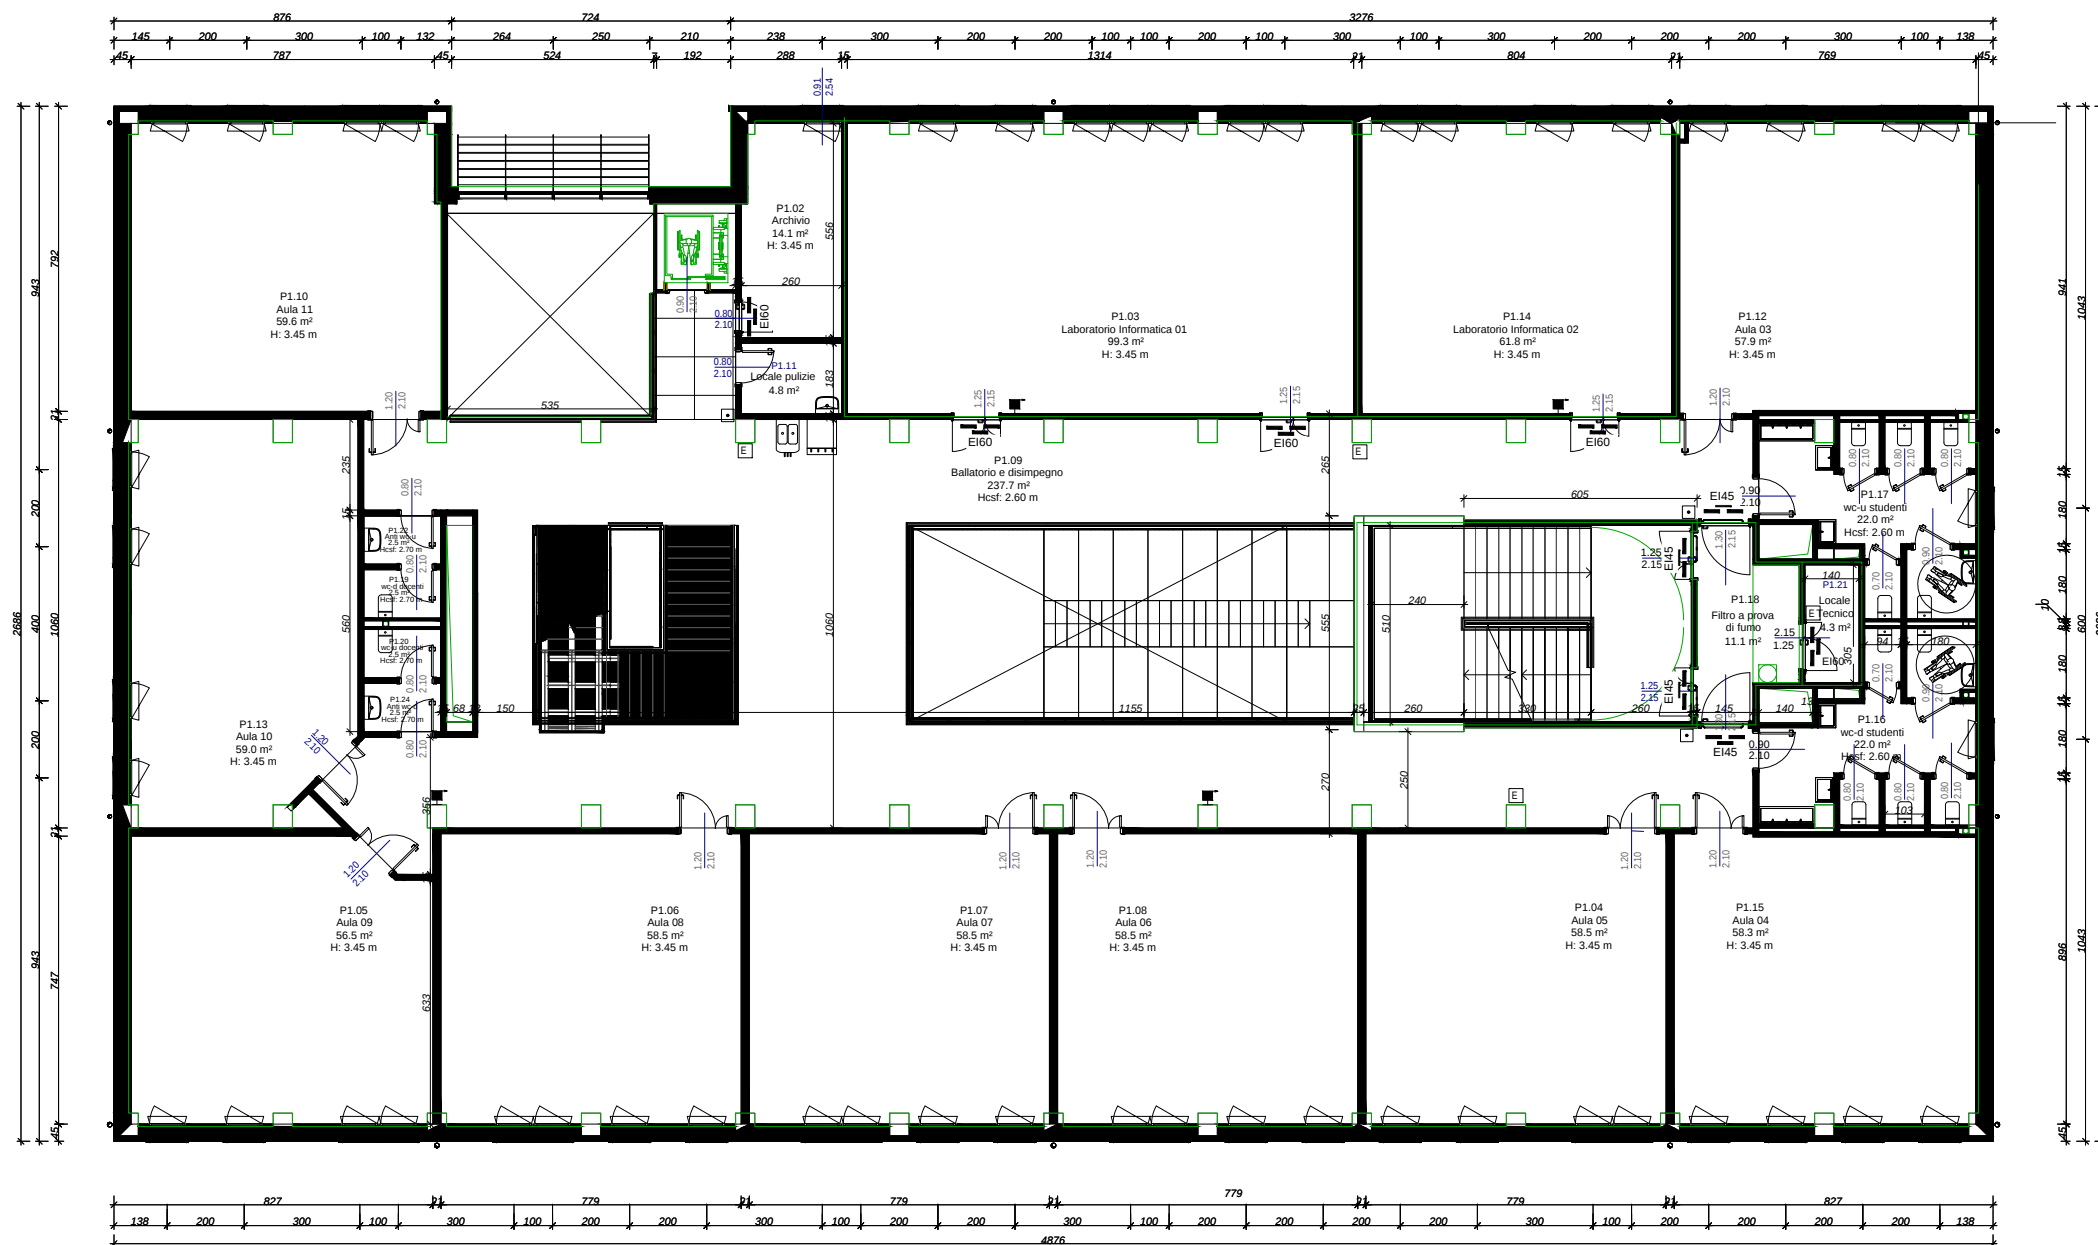

PLANIMETRIA QUOTATA PIANO SECONDO - ISTITUTO S. D'ARZO - SUCCURSALE

